


**TRÄD: VÄXTBÄDD TYP 3 MED JORDFÖRBÄTTRING
ICKE LERIGA FÖRHÅLLANDEN**

PRINCIPSEKTION SKALA 1:20/A1. Alla mått i mm
Uppbyggnad enl AMA DCL.121 och DCL.4.12

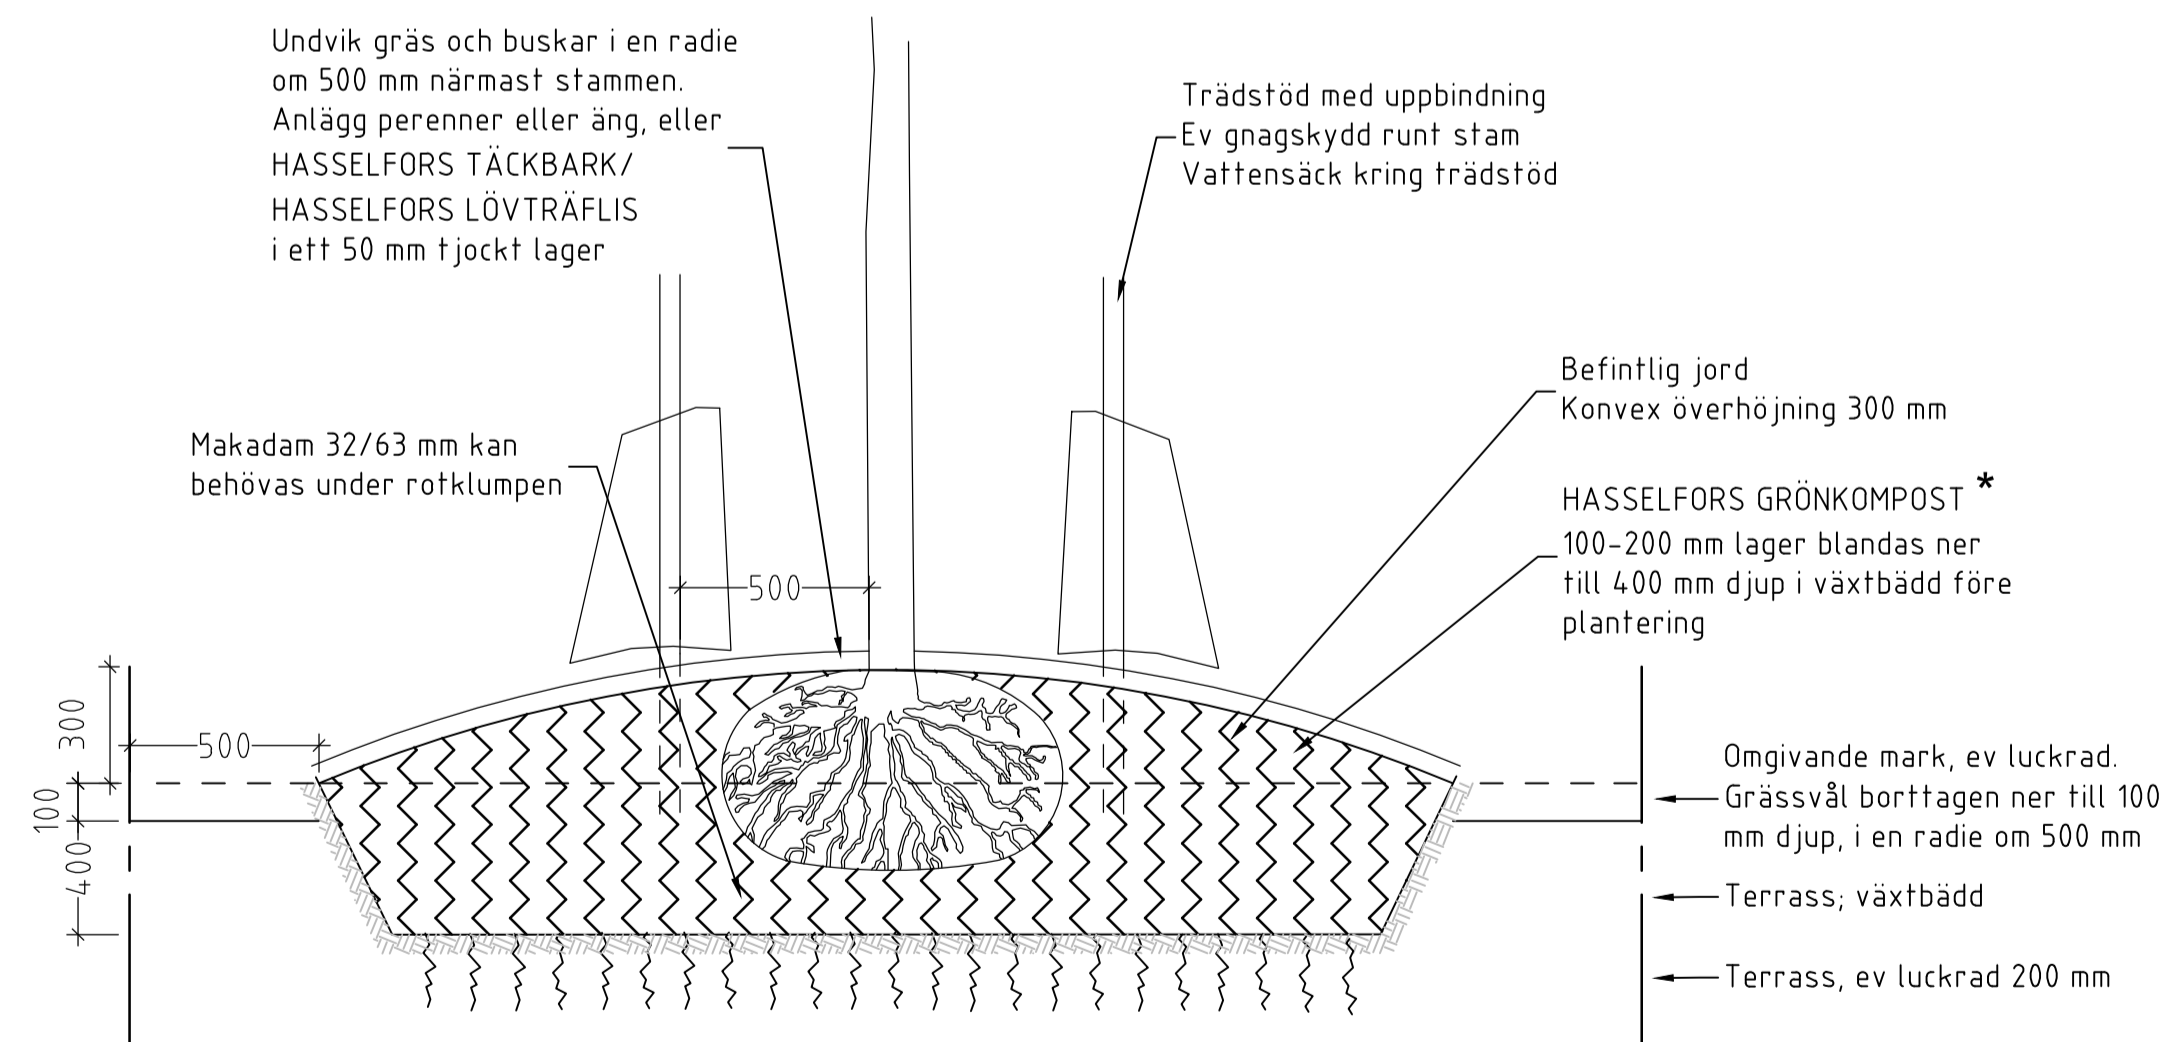

**TRÄD: VÄXTBÄDD TYP 3 MED JORDFÖRBÄTTRING
LERIGA FÖRHÅLLANDEN**

PRINCIPSEKTION SKALA 1:20/A1. Alla mått i mm
Uppbyggnad enl AMA DCL.121 och DCL.4.12

ANVISNINGAR:

15-30m³ substrat/träd.
För sammanhängande växtbäddar kan volymen minskas något.
De allra flesta växter ska planteras på samma djup som i plantskolan. Varken terrass eller påfört växtsubstrat, får kompakteras.
Efter plantering ska växtbädden genomvattnas.

Säkerställ att hela växtbädden är tillräckligt dränerad och fri från avvikande eller täta skikt.

Det kan finnas både rötter och frön i den befintliga jorden. Ogräsbekämpning bör utföras noggrant närmast träden under etableringen.

HASSELFORS GRÖNKOMPOST är gjord av trädgårdsavfall. Komposten ökar biologisk aktivitet i marken och underlättar växternas etablering. Inblandning av kompost ger en mer porös och lättarbetad jord samt förbättrar jordens vatten- och näringshållande förmåga.

HASSELFORS R-DRESS tillför näring och mull och ger en lättkött jordyta. R-Dress har extra tillskott av järn och innehåller ingrediensen Rotkraft som stimulerar rotbildningen. Bäst effekt ger dressning tidigt på våren.

HASSELFORS RABATTJORD är en lucker mulljord som innehåller mycket organiskt material för bästa porositet och näringshållande förmåga. Rabbatjorden innehåller även sand som underlättar återfuktningen av jorden efter en torr period.

* Alternativ till grönkompost:


HASSELFORS R-DRESS
50-100 mm lager läggs ovanpå bädden.

eller

HASSELFORS RABATTJORD
200 mm lager läggs ovanpå bädden och blandas sen ner i hela bädden före plantering.

hasselforsgarden.se/landscaping

SKALA 1:20

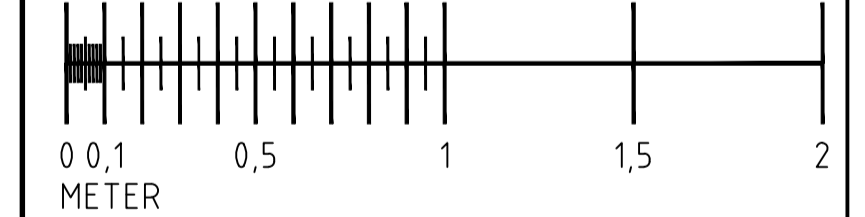

TYPITNING	RITAD/KONSTR AV L. T. BLOCK
DATUM 2020-09-01	GRANSKAD AV K. BÖRJESSON

TRÄD I VÄXTBÄDD, SEKTIONER
TYP 3
JORDFÖRBÄTTRING
ENL AMA 20

SKALA 1:20	FORMAT A1	RITNINGSNR HFAMA003
---------------	--------------	------------------------