


GRÄSMATTA, NORMALA FÖRHÅLLANDEN

PRINCIPSEKTION SKALA 1:20/A1. Alla mått i mm

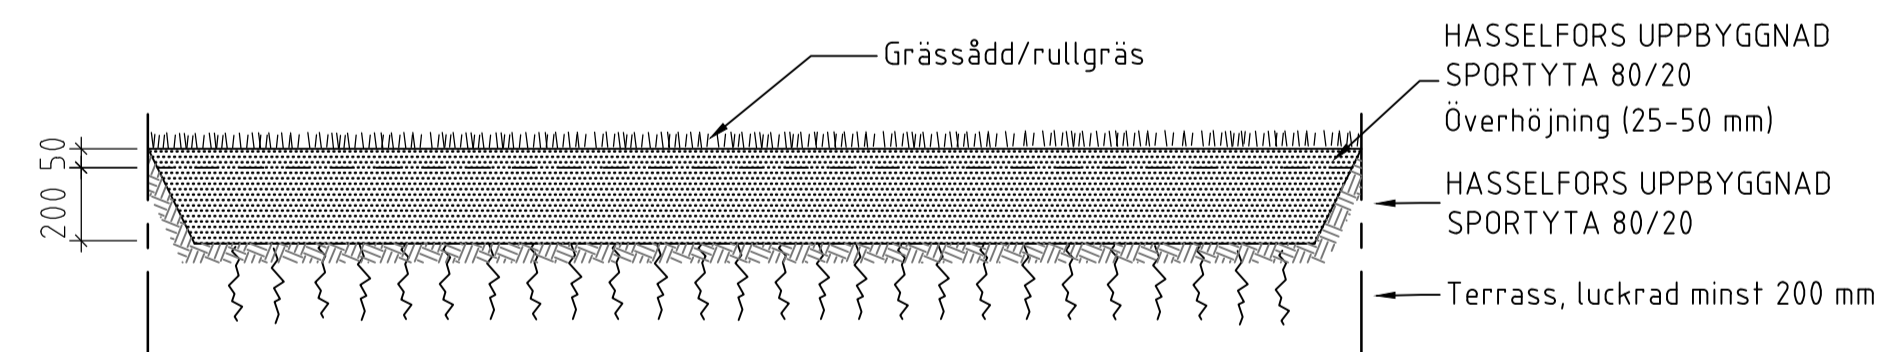

GRÄSMATTA, SPORTYTA

PRINCIPSEKTION SKALA 1:20/A1. Alla mått i mm

ANVISNINGAR:

Frö sås tidig vår eller i augusti-september, för en så bra etablering som möjligt. Frön myllas ner en liten bit i fuktig jord.

Färdig matta kan anläggas under vår eller tidig höst.

Genomfukta jorden innan sådd/utläggning av gräs. Vattna även direkt efter utläggning. Det översta lagret ska sedan hållas fuktigt under ca 3 veckor.

Terrassen kan behöva dräneras om den är tät eller om dess sammansättning avviker markant från det påförda substratets. Terrassen kan behöva tätas eller förses med materialavskiljare, vid exempelvis alltför dränerande egenskaper.

Om terrassen inte är kompakterad och har liknande struktur som påfört substrat räcker ett 100-200 mm lager substrat. I annat fall behövs minst 200 mm.

Normala förhållanden:


HASSELFORS GRÄSMATTEJORD finns med olika gödslingsalternativ. Ögödslad jord bör grundgödas i samband med sådd eller utfyllning av gräs. Hasselfors Garden har både Naturgödsel och Mineralgödsel för gräsmatta.

Sportyta:

HASSELFORS UPPBYGGNAD SPORTYTA 80/20 passar för ytor där snabb infiltration och dränering är viktigt. För sportplaner är det viktigt eftersom gräsmattan behöver bli spelklar så fort som möjligt efter ett regn. Detta substrat behöver vattnas och gödas ofta för att gräset ska kunna hålla sig fint även under torra perioder. Rekommenderas inte till golfplaner eftersom substratet kan innehålla småsten upp till 20 mm.

hasselforsgarden.se/landscaping

SKALA 1:20

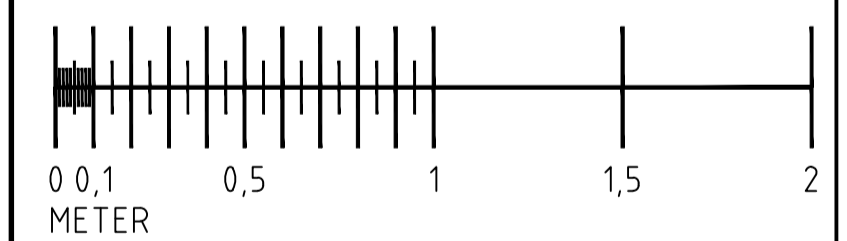

HASSELFORS
GARDEN

Pontarius

RYTTNING	RITAD/KONSTR AV L. T. BLOCK
DATUM 2020-09-01	GODKÄND AV K. BÖRJESSON

VÄXTBÄDD, SEKTIONER
GRÄSYTOR

SKALA 1:20	FORMAT A1	RITNINGSNR HFGRS001
---------------	--------------	------------------------