


### KOLMAKADAM, TRÄD I HÅRDGJORD YTA

PRINCIPSEKTION SKALA 1:20/A1. Alla mått i mm  
Uppbyggnad baserad på "Växtbäddar i Stockholms stad - En handbok 2017" men med genomgående kolmakadam.

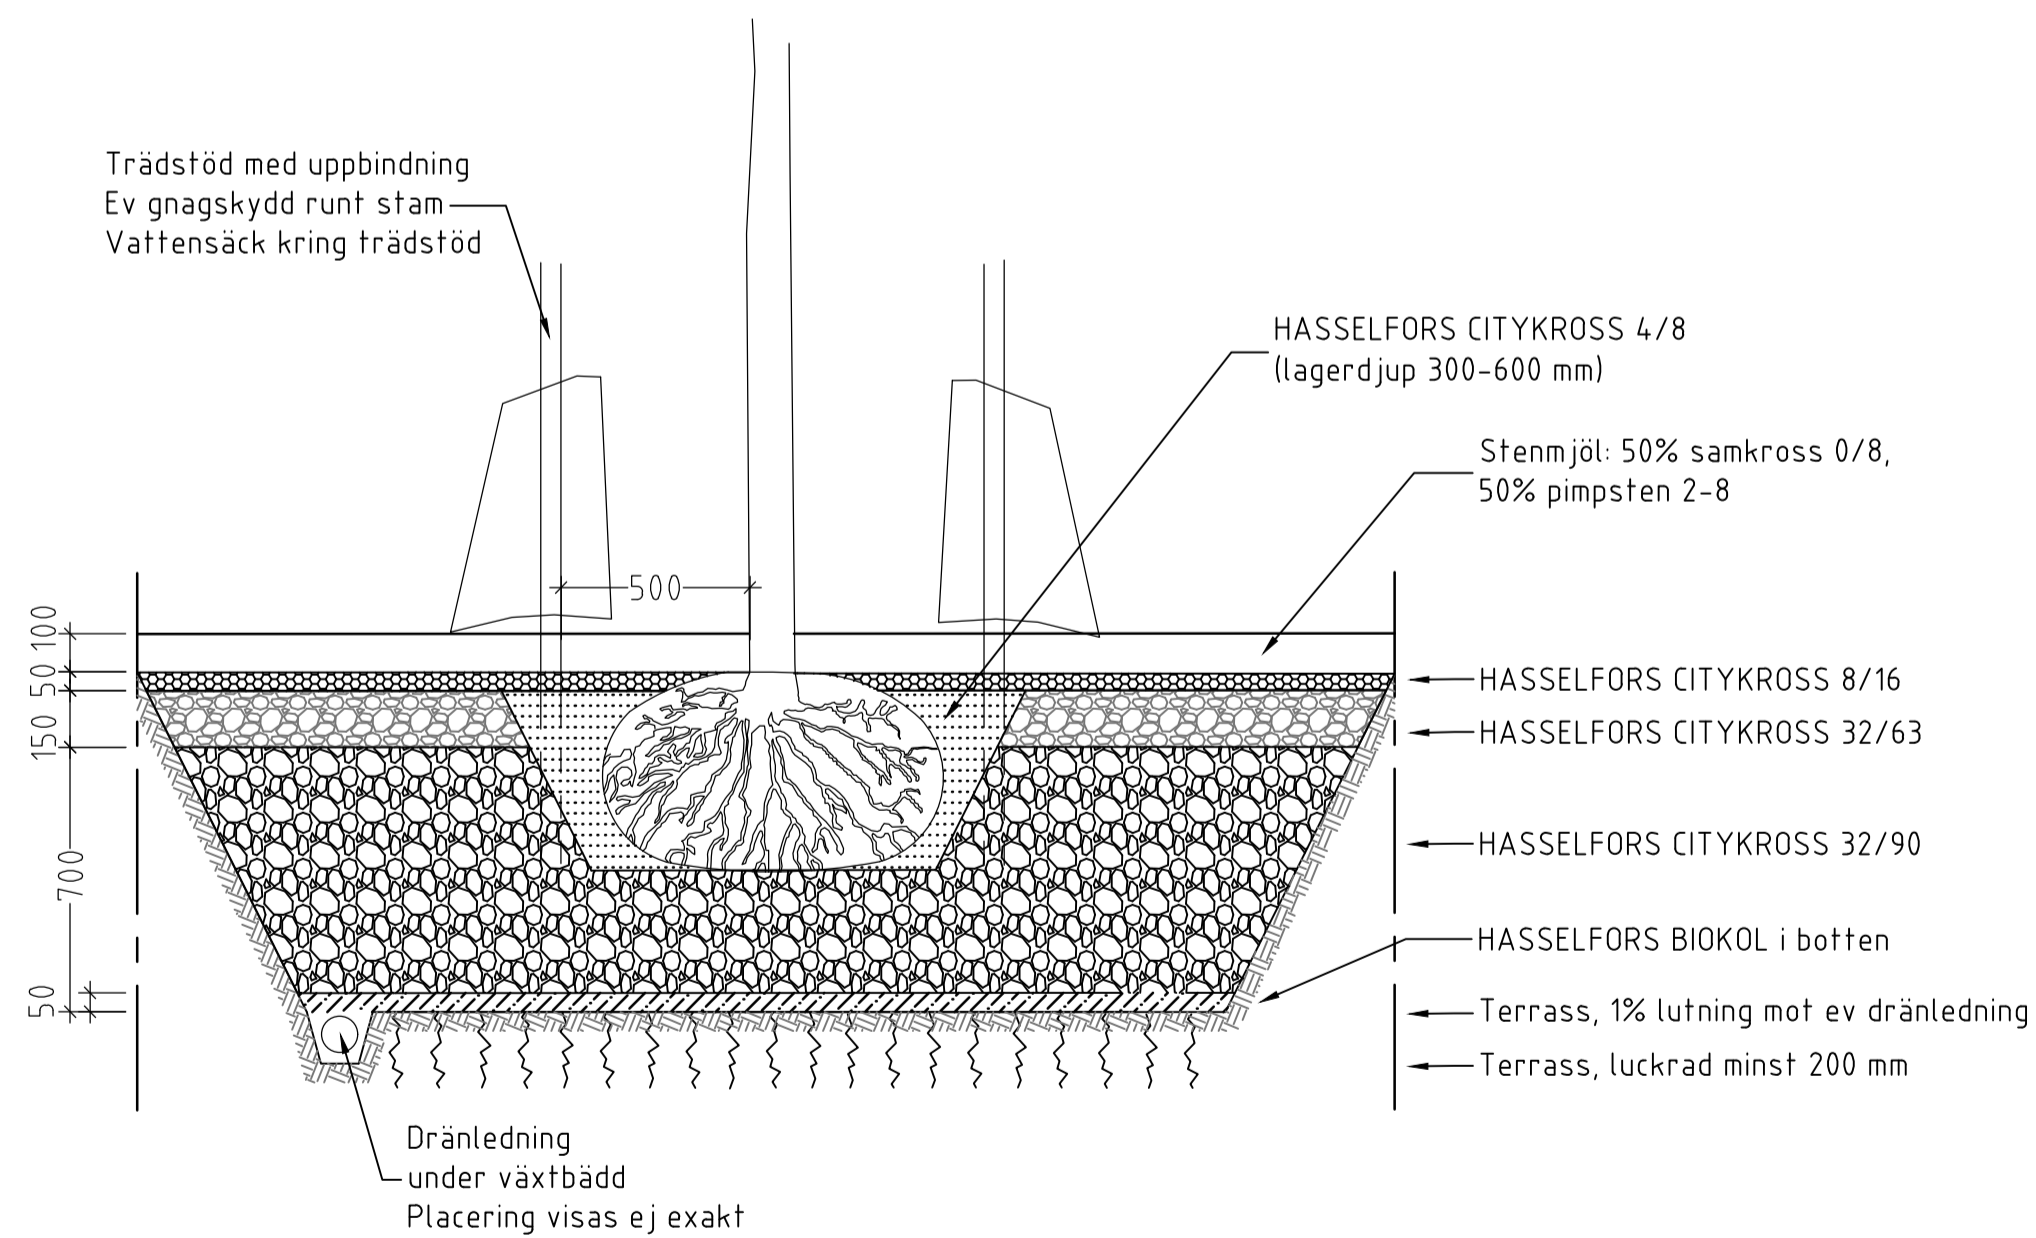

### KOLMAKADAM, TRÄD I STENMJÖLSYTA

PRINCIPSEKTION SKALA 1:20/A1. Alla mått i mm  
Uppbyggnad baserad på "Växtbäddar i Stockholms stad - En handbok 2017" men med genomgående kolmakadam.

#### ANVISNINGAR:

De allra flesta växter ska planteras på samma djup som i plantskolan.  
Anlägg helst växtbädden ett par veckor innan plantering, så att bädden hinner "etablera sig" något först.  
Vattna rikligt i början.

Terrassen kan behöva dräneras, tätas eller förses med materialavskiljare.

Val, placering och anläggning av rännal, brunn, dränledning, märkgaller, fundament etc. skydd av stam, ledningsstråk mm: Projektspecifika.  
Se vidare i "Växtbäddar i Stockholms stad - En handbok 2017" samt AMA.

#### Förenklat steg för steg:

Lägg ut ett lager HASSELFORS BOKOL i botten. Biokolet har hög förmåga att binda laddade partiklar till sin yta, och kan fungera som ett filter som tar upp och fastlägger skadliga ämnen.

HASSELFORS CITYKROSS 32/90:  
Lägg ut citykrossen på redan utlagd biokol. Komprimera med vibratorplatta med minst fyra överfarter på 400 kg. Upprepa utläggning och komprimering, tills föreskrivet lagerdjup nåtts.

HASSELFORS CITYKROSS 32/63:  
Lägg ut och packa, tills föreskrivet lagerdjup nåtts.


HASSELFORS CITYKROSS 8/16:  
Lägg ut och packa, tills föreskrivet lagerdjup nåtts. Viktigt att använda 8/16 som ett avskiljande lager mellan de grövre och de finare fraktionerna.

Sätt ner trädet. Klipp upp och vik ned nätet runt rotklumpen. Om trädet behöver hanna högre upp, justeras höjden genom tillförsel av HASSELFORS CITYKROSS 32/90.

Fyll upp runt rotklumpen med HASSELFORS CITYKROSS 4/8.

[hasselforsgarden.se/landscaping](http://hasselforsgarden.se/landscaping)

SKALA 1:20

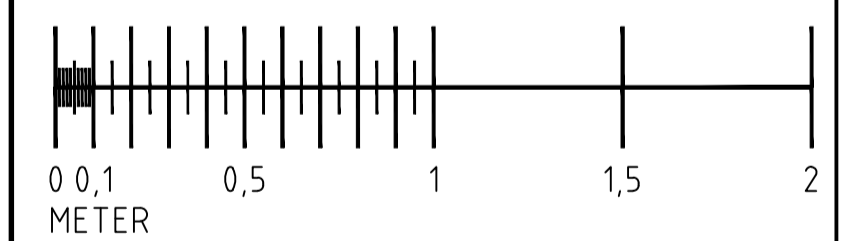

**HASSELFORS**  
GARDEN

**Pontarius**

TYPTRITNING	RITAD/KONSTR AV L. T. BLOCK
DATUM 2020-09-01	GRANSKAD AV K. BÖRJESSON

VÄXTBÄDD, SEKTIONER  
KOLMAKADAM, OLIKA UPPBYGGNAD, del 1

SKALA 1:20	FORMAT A1	RITNINGSNR HFKOL001
---------------	--------------	------------------------