


**TRÄD: VÄXTBÄDD TYP 3 MED JORDFÖRBÄTTRING  
ICKE LERIGA FÖRHÅLLANDEN**

PRINCIPSEKTION SKALA 1:20/A1. Alla mått i mm  
Uppbyggnad enl. AMA DCL.121 och DCL.412

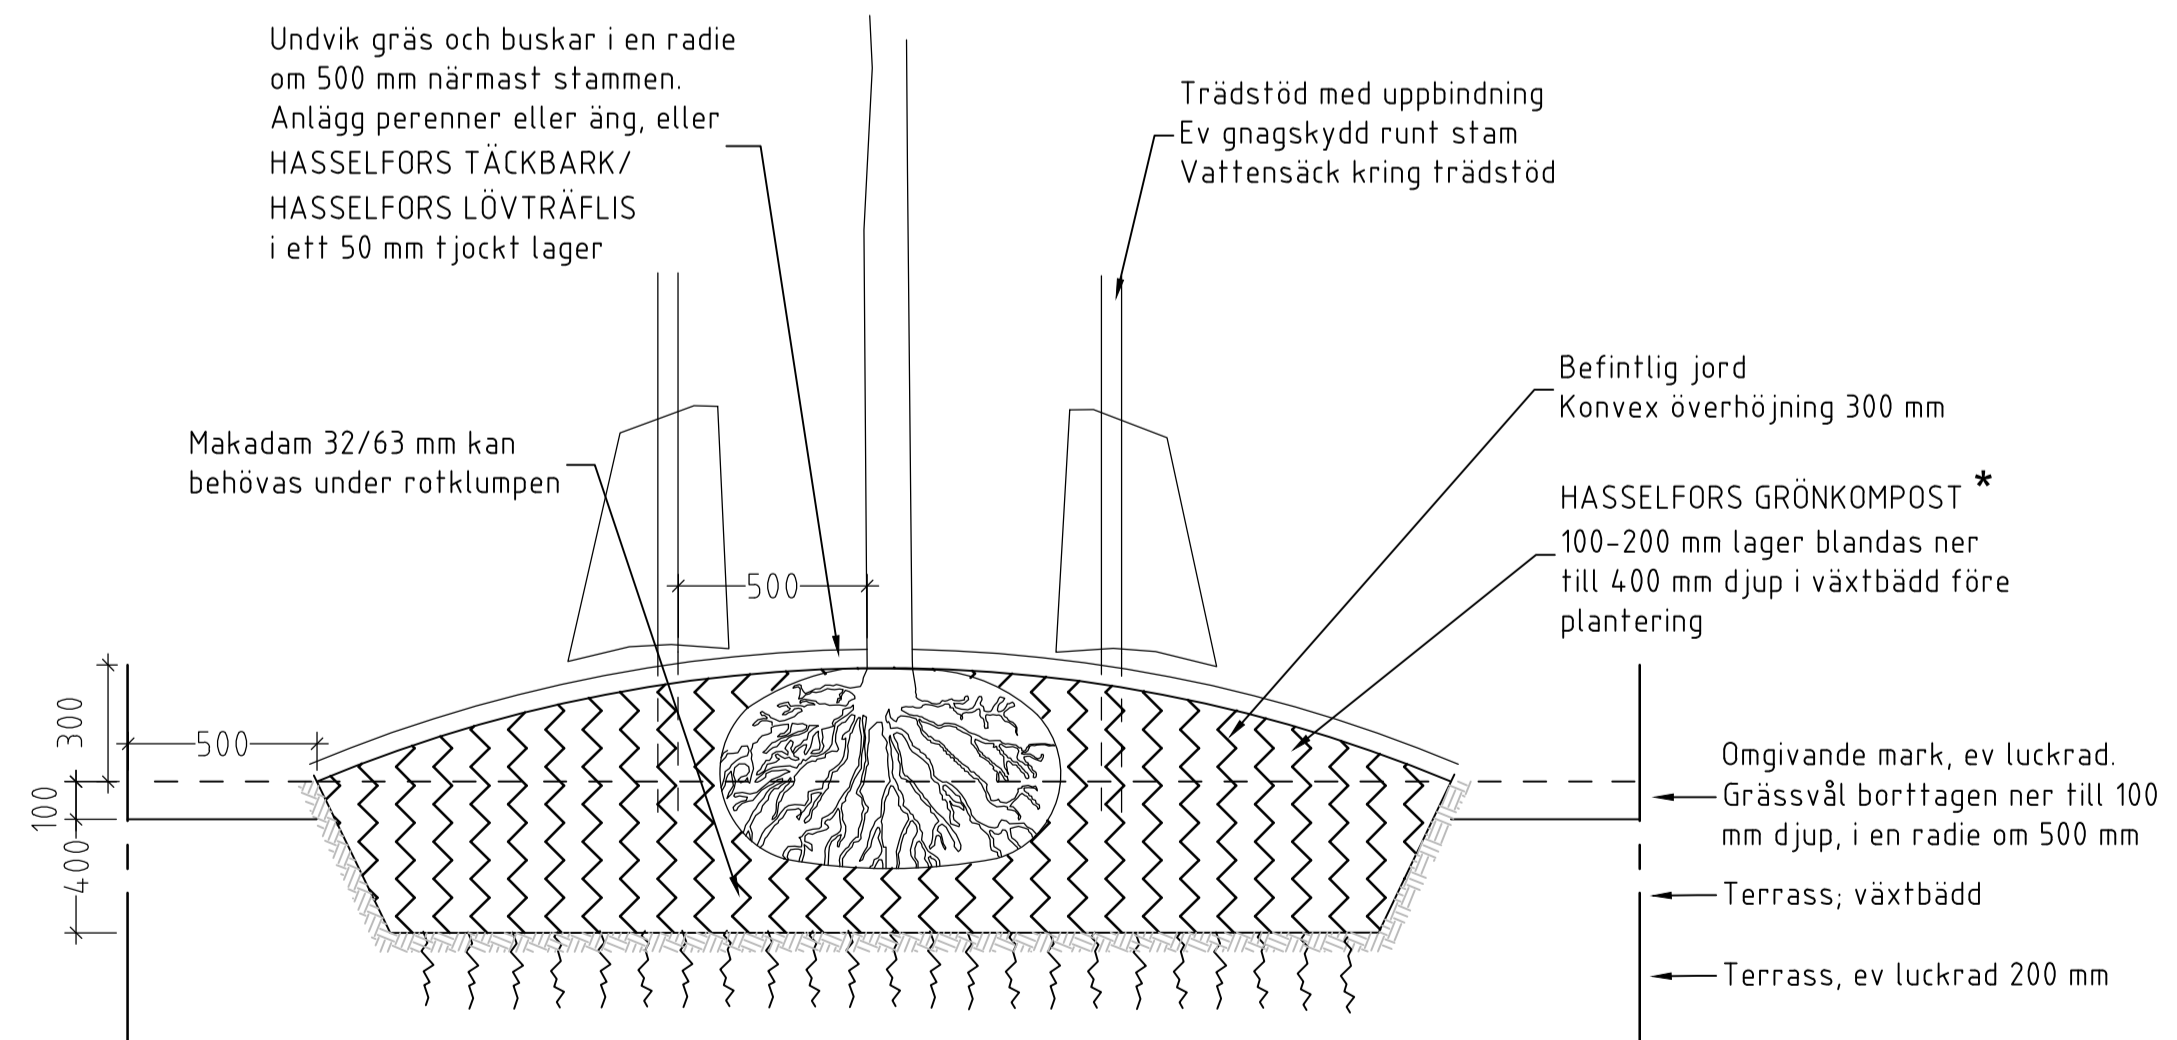

**TRÄD: VÄXTBÄDD TYP 3 MED JORDFÖRBÄTTRING  
LERIGA FÖRHÅLLANDEN**

PRINCIPSEKTION SKALA 1:20/A1. Alla mått i mm  
Uppbyggnad enl. AMA DCL.121 och DCL.412

\* Alternativ till grönkompost:

HASSELFORS R-DRESS  
50-100 mm lager läggs  
ovanpå bädden.

eller

HASSELFORS RABATTJORD  
200 mm lager läggs ovanpå  
bädden och blandas sen ner  
i hela bädden före plantering.

**ANVISNINGAR:**

15-30m<sup>3</sup> substrat/träd.  
För sammanhängande växtbäddar kan volymen minska något.  
De allra flesta växter ska planteras på samma djup som i plantskolan. Varken terrass eller påfört växtsubstrat, får kompakteras.  
Efter plantering ska växtbädden genomvattnas.

Säkerställ att hela växtbädden är tillräckligt dränerad och fri från avvikande eller fäta skikt.

Det kan finnas både rötter och frön i den befintliga jorden. Ogräsbekämpning bör utföras noggrant närmast träden under etableringen.


HASSELFORS GRÖNKOMPOST är gjord av trädgårdsavfall. Komposten ökar biologisk aktivitet i marken och underlättar växternas etablering. Inblandning av kompost ger en mer porös och lättarbetad jord samt förbättrar jordens vatten- och näringshållande förmåga.

HASSELFORS R-DRESS tillför näring och mull och ger en lättskött jordyta. R-Dress har extra tillskott av järn och innehåller ingrediensen Rotkraft som stimulerar rotbildningen. Bäst effekt ger dressning tidigt på våren.

HASSELFORS RABATTJORD är en lucker muldjord som innehåller mycket organiskt material för bästa porositet och näringshållande förmåga. Rabattjorden innehåller även sand som underlättar återfuktningen av jorden efter en torr period.

[hasselforsgarden.se/landscaping](http://hasselforsgarden.se/landscaping)

SKALA 1:20

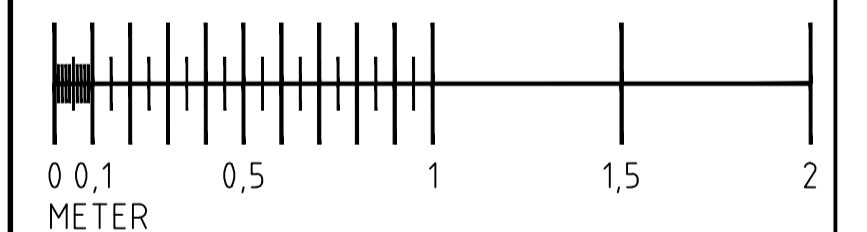

**Pontarius**

TYPRITNING	RITAD/KONSTR. AV L. T. BLOCK
DATUM 2020-09-01	GRANSKAD AV K. BÖRJESSON

TRÄD I VÄXTBÄDD, SEKTIONER  
TYP 3  
JORDFÖRBÄTTRING  
ENL. AMA 20

SKALA 1:20	FORMAT A1	RITNINGSNR HFAMA003
---------------	--------------	------------------------