


### KOLMAKADAM, TRÄD I GRÄSYTA

PRINCIPSEKTION SKALA 1:20/A1. Alla mått i mm.  
Uppbyggnad baserad på situation utan trafikbelastning.

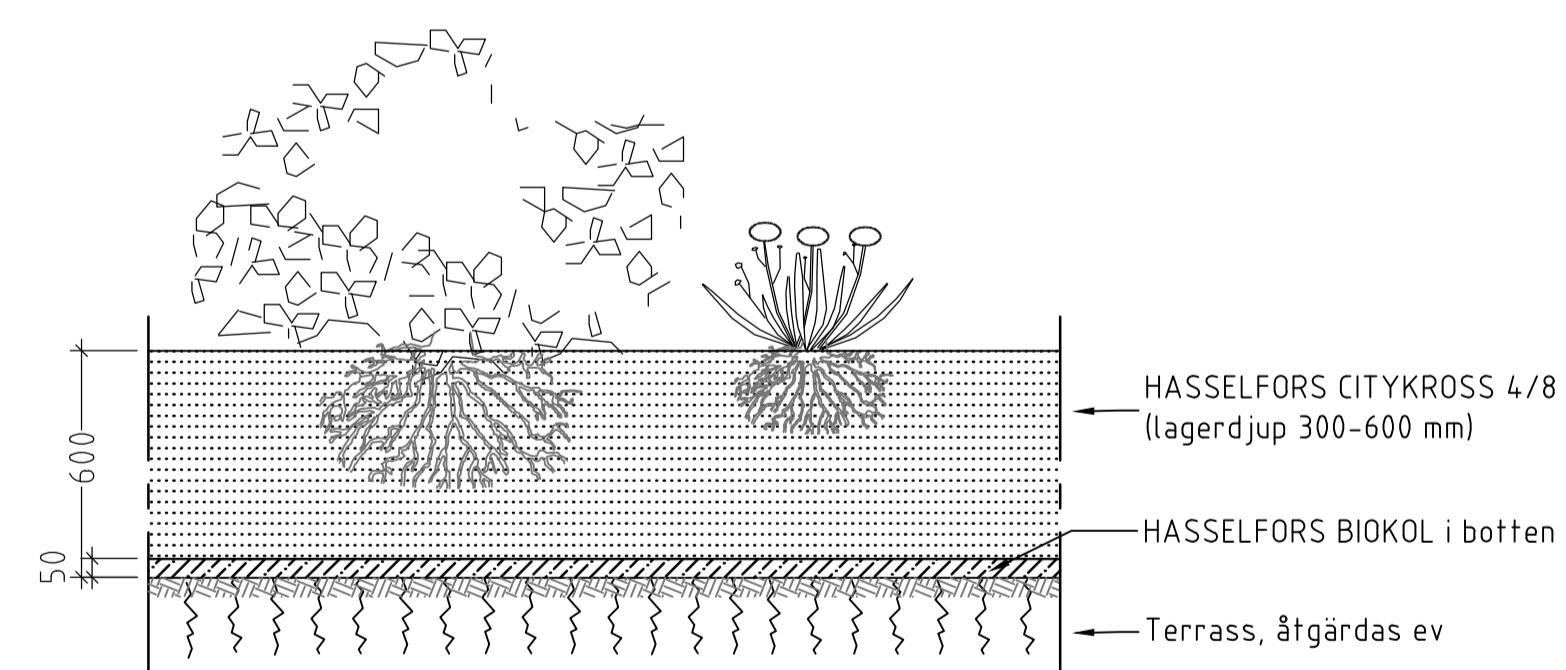

### KOLMAKADAM, BUSK/PERENN

PRINCIPSEKTION SKALA 1:20/A1. Alla mått i mm.  
Uppbyggnad baserad på "Växtbäddar i Stockholms stad - En handbok 2017" men med genomgående kolmakadam

#### ANVISNINGAR:

De allra flesta växter ska planteras på samma djup som i plantskolan.  
Anlägg helst växtbädden ett par veckor innan plantering, så att bädden hinna "etablera sig" något först.  
Vattna rikligt i början.

Terrassen kan behöva dräneras, tätas eller förses med materialavskiljare.

Val, placering och anläggning av ev ledningsstråk, skydd av stam, mm: Projektspecifika.  
Se vidare i "Växtbäddar i Stockholms stad - En handbok 2017" samt AMA.

#### Förenklat steg för steg:

Lägg ut ett lager HASSELFORS BIKOL i botten. Biokolet har hög förmåga att binda laddade partiklar till sin yta, och kan fungera som ett filter som tar upp och fastlägger skadliga ämnen.

**HASSELFORS CITYKROSS 32/63:**  
Lägg ut och packa, tills föreskrivet lagerdjup nåtts.


**HASSELFORS CITYKROSS 8/16:**  
Lägg ut och packa, tills föreskrivet lagerdjup nåtts. Viktigt att använda 8/16 som ett avskiljande lager mellan de grövre och de finare fraktionerna.

Sätt ner trädet. Klipp upp och vik ned nätet runt rotklumpen. Om trädet behöver hamna högre upp, justeras höjden genom tillförsel av HASSELFORS CITYKROSS 32/63 eller 32/90.

Fyll upp runt rotklumpen med HASSELFORS CITYKROSS 2/6 eller 4/8. 2/6 används för gräsytor inkl hybridgräs och närmast trädstam. 4/8 används för perenn och busk och närmast trädstam.

[hasselforsgarden.se/landscaping](http://hasselforsgarden.se/landscaping)

SKALA 1:20

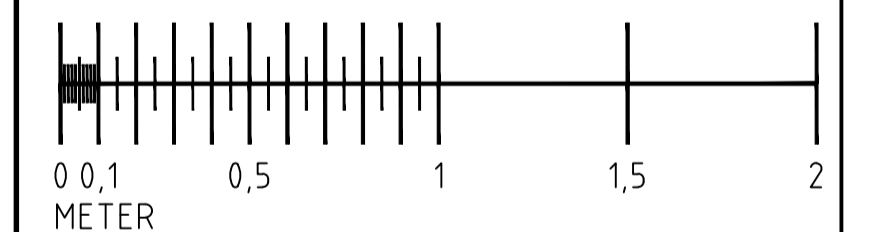

**HASSELFORS**  
GARDEN

**Pontarius**

|                     |                              |
|---------------------|------------------------------|
| TYPRITNING          | RITAD/KONSTR AV<br>L T BLOCK |
| DATUM<br>2020-09-01 | GRÖDKÄND AV<br>K BÖRJESSON   |

VÄXTBÄDD, SEKTIONER  
KOLMAKADAM, OLIKA UPPBYGGNAD del 2

|               |              |                        |
|---------------|--------------|------------------------|
| SKALA<br>1:20 | FORMAT<br>A1 | RITNINGSNR<br>HFKOL002 |
|---------------|--------------|------------------------|