


PLANTERING: RHODODENDRONJORD
 PRINCIPSEKTION SKALA 1:20/A1. Alla mått i mm

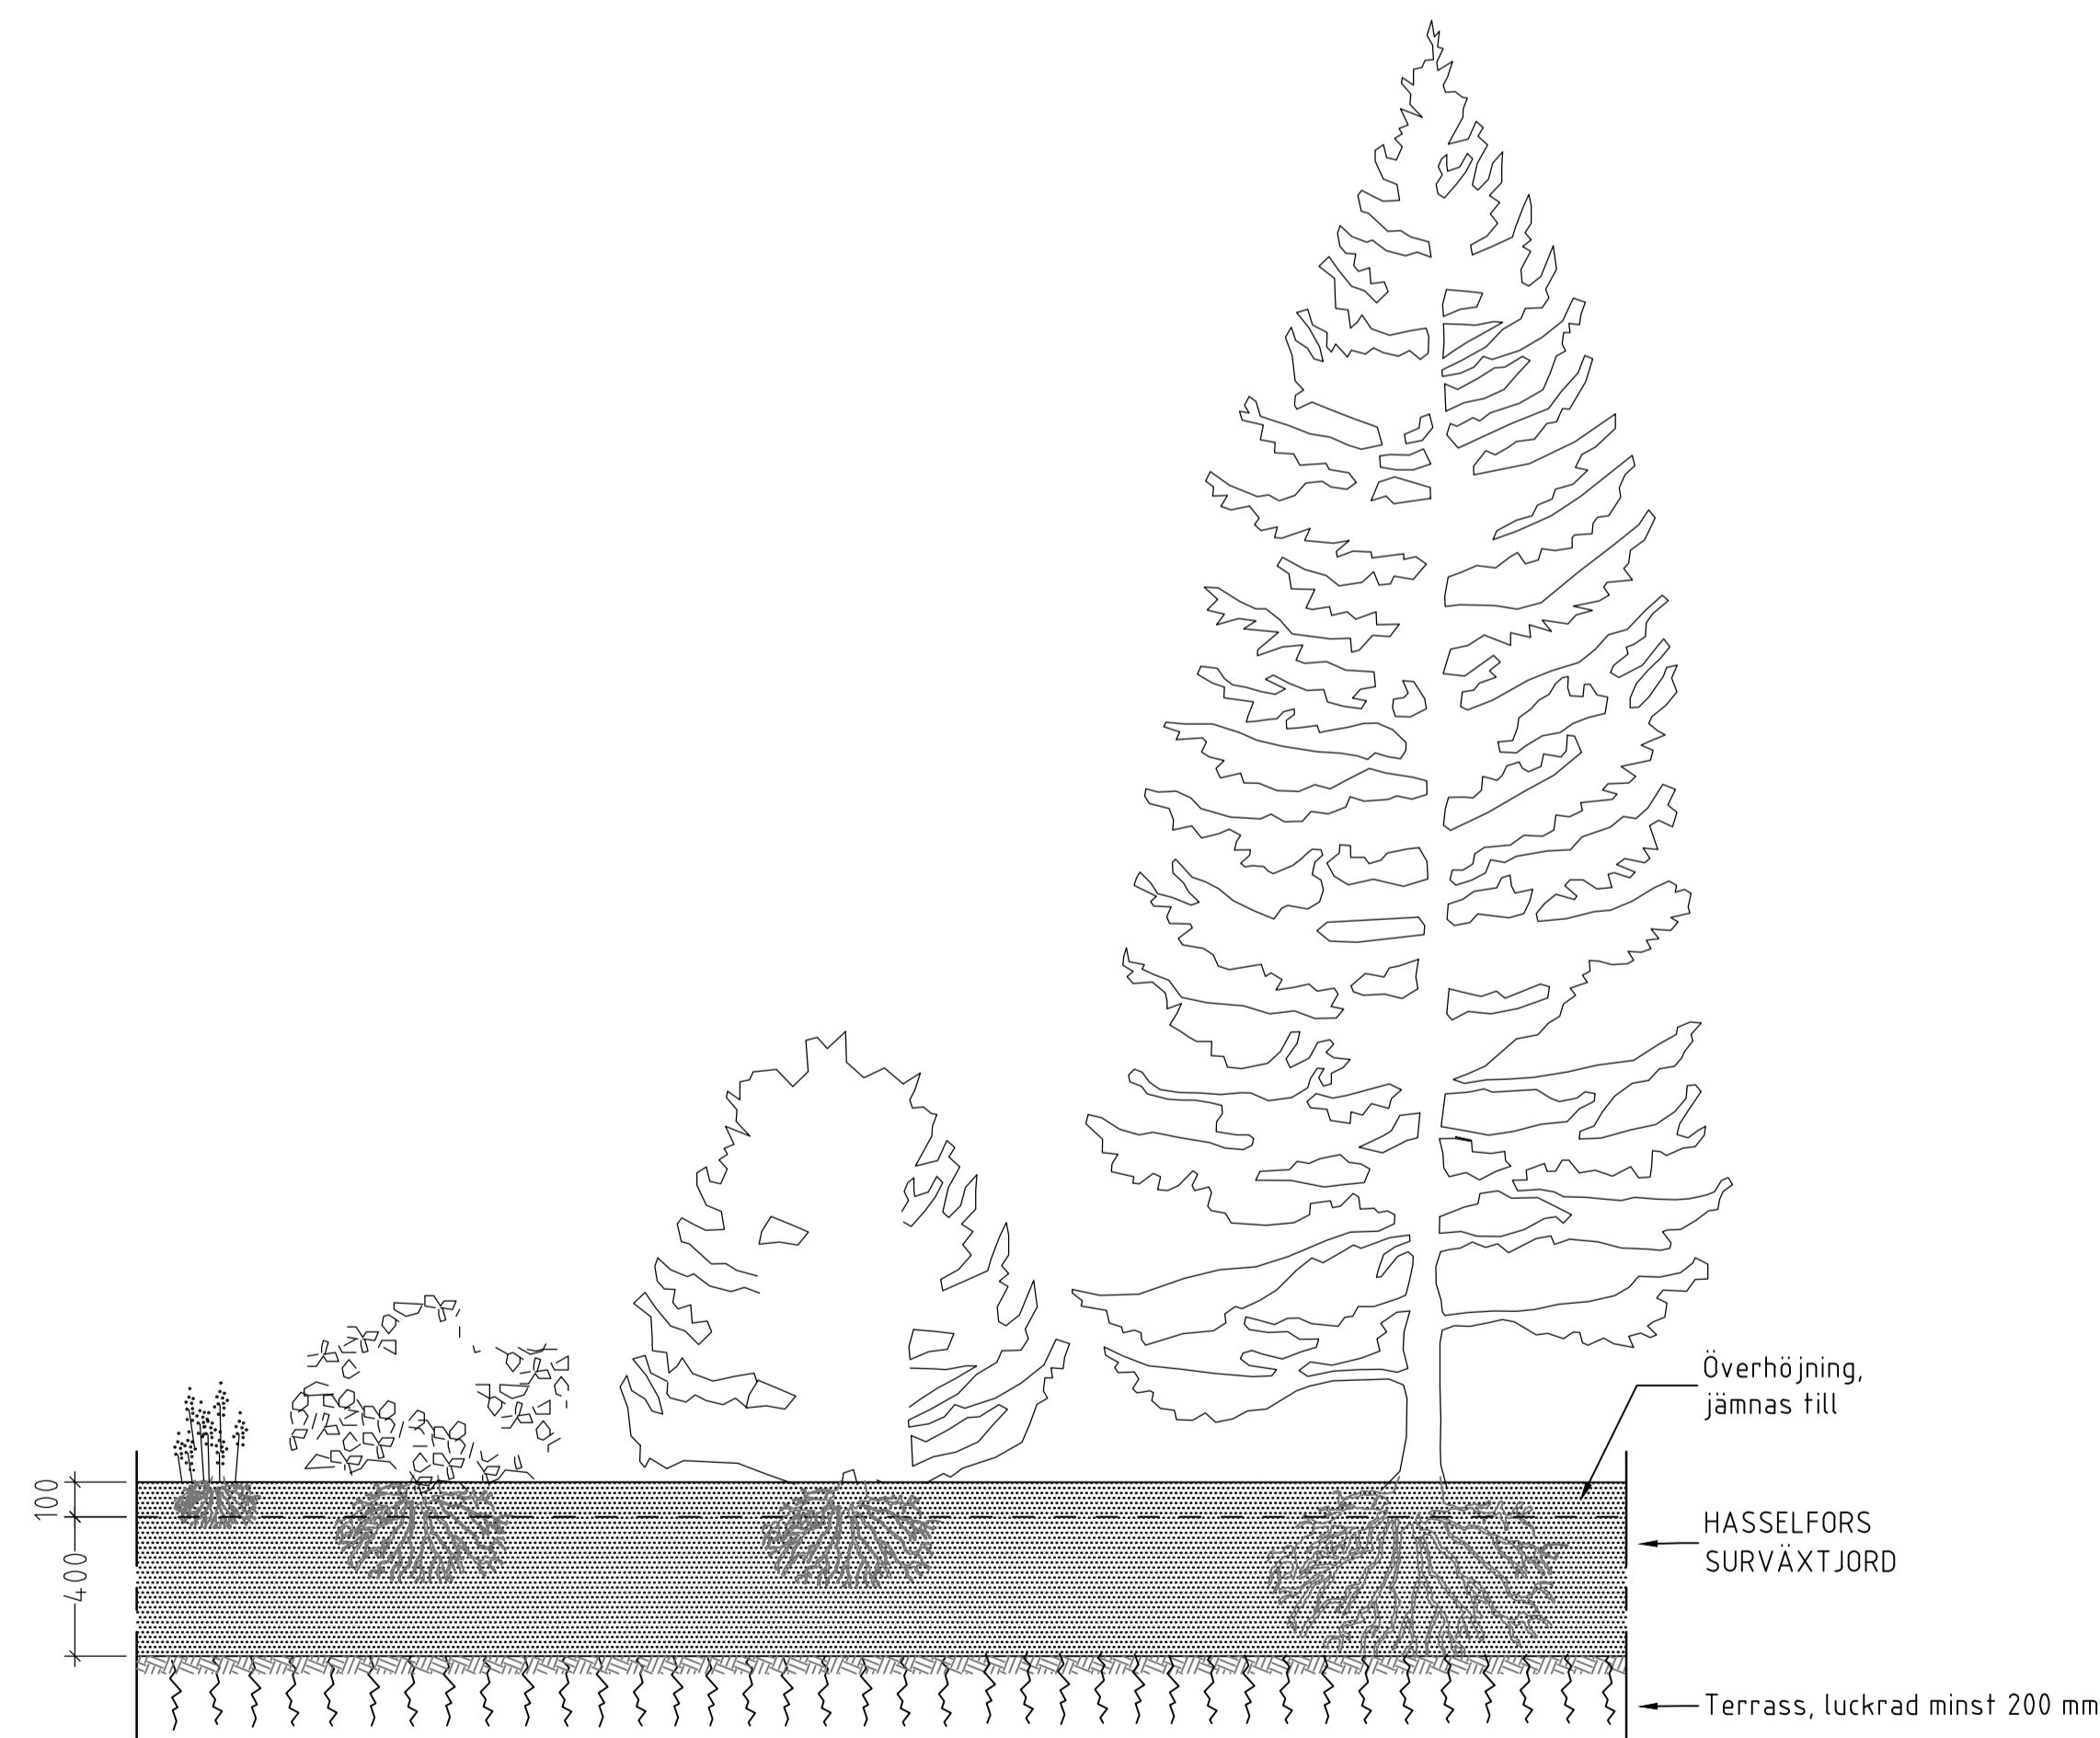

PLANTERING: SURVÄXTJORD
 PRINCIPSEKTION SKALA 1:20/A1. Alla mått i mm

ANVISNINGAR:

De allra flesta växter ska planteras på samma djup som i plantskolan.
 Varken terrass eller påfört växtsubstrat, får kompakteras.
 Både före och efter plantering ska växtbädden genomvattnas.

Planteringsgropen ska vara väl tilltagen och all befintlig jord ska bytas ut mot Rhododendronjord eller Surväxtjord. Är den omgivande jorden kalkrik, kan bädden antingen höjas upp eller avskiljas genom ett lager geotextil.


HASSELFORS RHODODENDRONJORD är en lätt mulljord med lågt pH. Den passar därför till mindre sur jordsväxter eller som inblandning för att sänka den befintliga jordens pH.
 Mullhalt >15 vikt%.

HASSELFORS SURVÄXTJORD är också mycket lucker, rik på mull och har lågt pH-värde. Mullhalten är dock lägre än hos Rhododendronjorden. Surväxtjorden innehåller även krossmaterial vilket gör den mer lämpad för plantering av träd och större buskar.
 Mullhalt 10-15 vikt%.

För underhållsgödsling, välj Rhododendrongödsel eller liknande som inte är pH-höjande.

hasselforsgarden.se/landscaping

SKALA 1:20

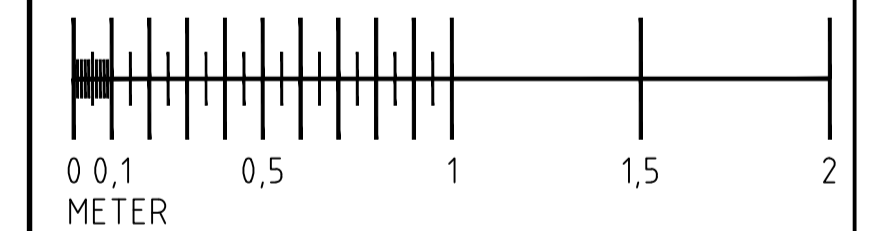

TYPRITNING	RITAD/KONSTR AV L. T. BLOCK
DATUM 2020-09-01	GODKÄND AV K. BÖRJESSON

VÄXTBÄDD, SEKTIONER

BÄDDAR MED LÅGT PH

SKALA 1:20	FORMAT A1	RITNINGSNR HFLPH001
---------------	--------------	------------------------