



BUSK/PERENN
PRINCIPSEKTION SKALA 1:20/A1. Alla mått i mm

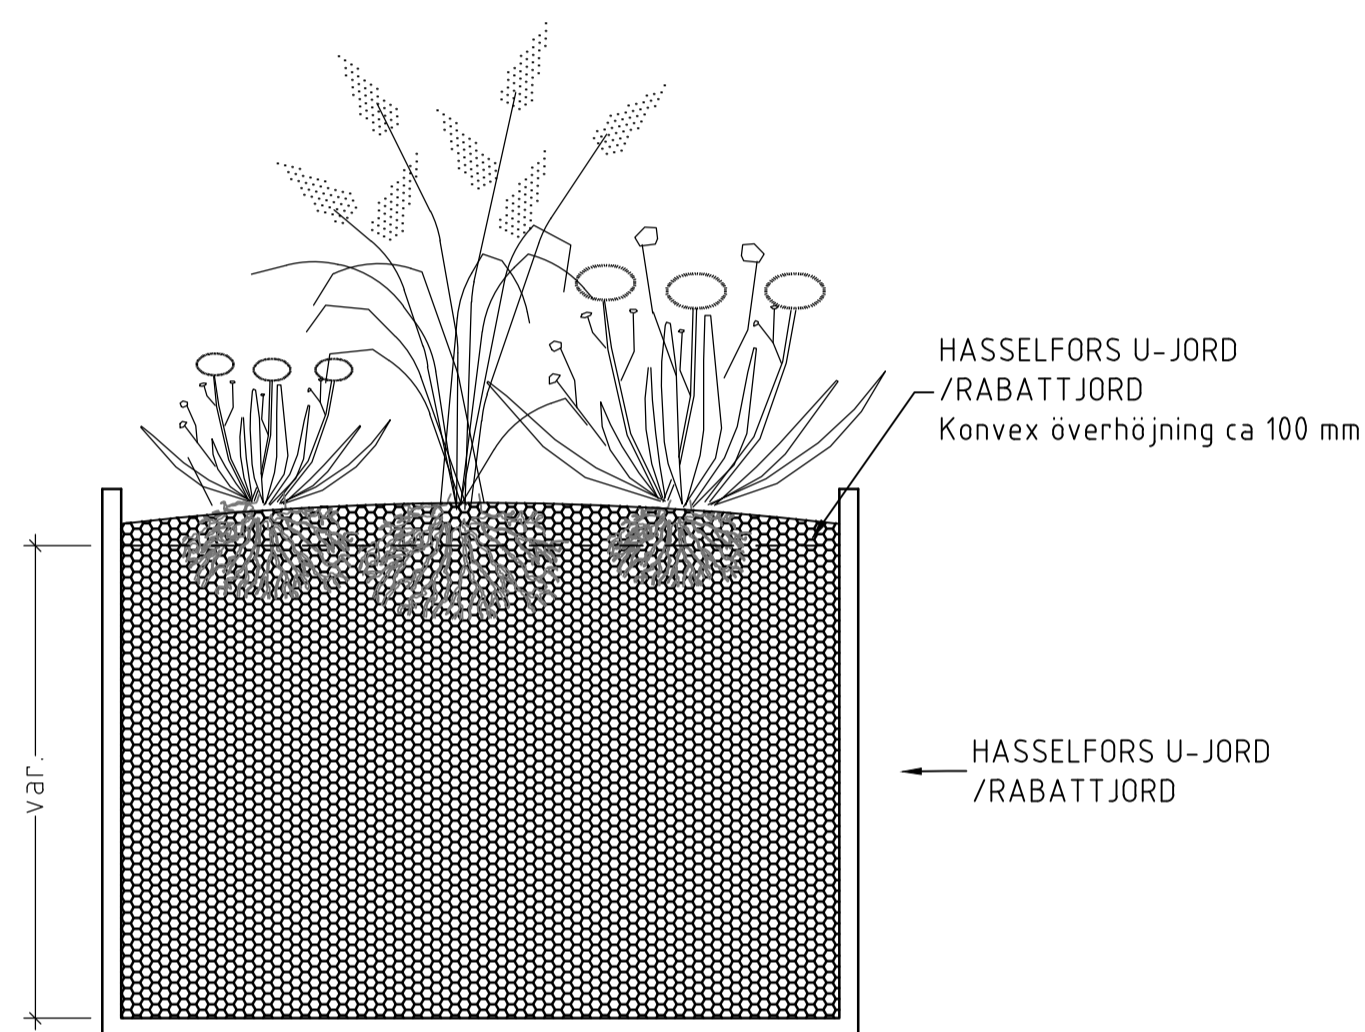

SOMMARBLOMMOR I URNOR, KÄRL OCH RABATTER
PRINCIPSEKTION SKALA 1:20/A1. Alla mått i mm

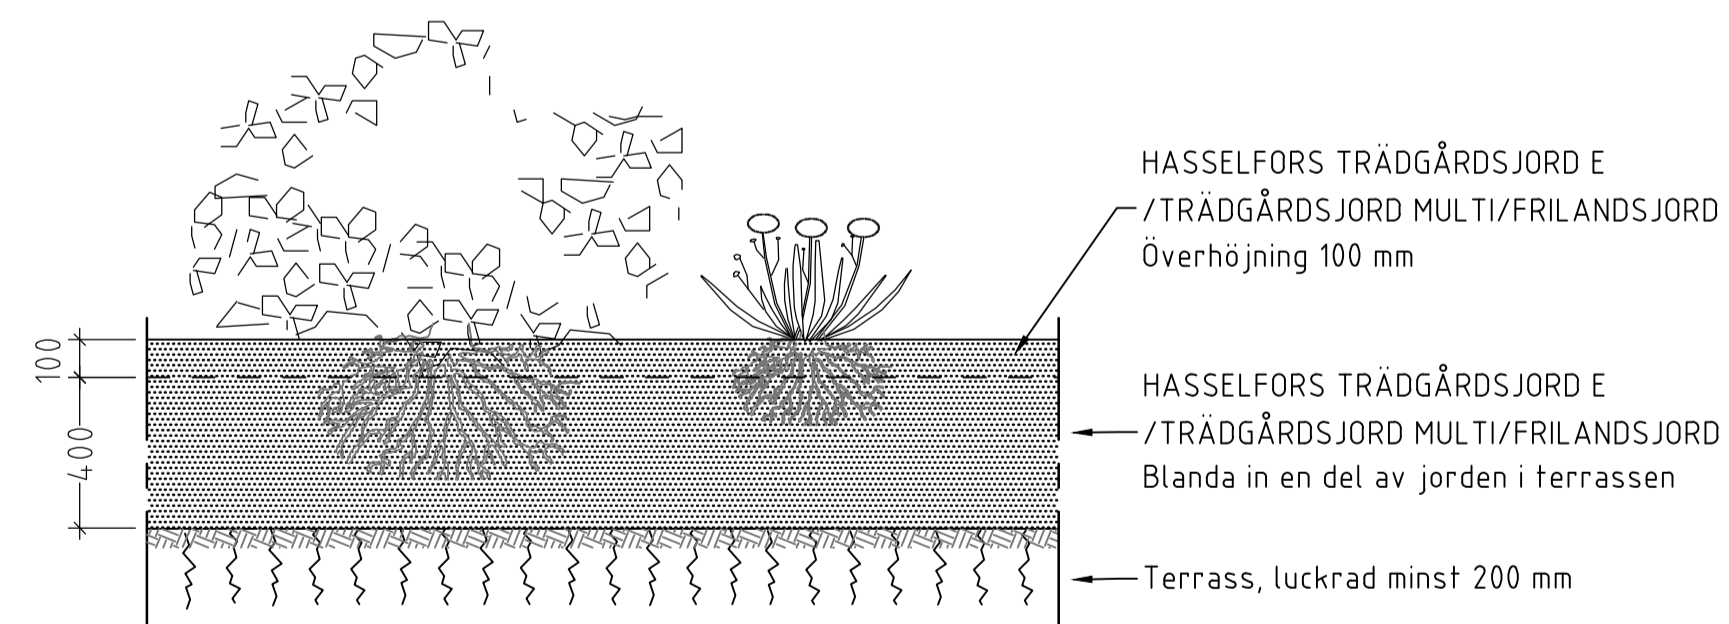

BUSK/PERENN/ODLING
PRINCIPSEKTION SKALA 1:20/A1. Alla mått i mm

ANVISNINGAR:

De allra flesta växter ska planteras på samma djup som i plantskolan. Varken terrass eller påfört växtsubstrat, får kompakteras. Efter plantering ska växtbädden genomvattnas.

Eftersom nyanlagd jord sjunker ihop något efter en tid ska växtbädden byggas något högre så att den färdiga ytan kommer på den planerade nivån.

Terrassen kan behöva dräneras om den är tät eller om dess sammansättning avviker markant från det påförda substratets. Terrassen kan behöva tätas eller förses med materialavskiljare, vid exempelvis alltför dränerande egenskaper.

HASSELFORS U-JORD är anpassad för att användas i kärl, som krukor och urnor. Den passar sommarblommor men också andra näringskrävande växter som exempelvis tomat och gurka, och perenner som inte är känsliga för vinterfukt. Mullhalt > 20 vikt%.

HASSELFORS RABATTJORD är en lucker muldjord som innehåller mycket organiskt material för bästa porositet och näringshållande förmåga. Rabattjorden innehåller även sand som underlättar återfuktningen av jorden efter en torr period. Mullhalt > 20 vikt%. Om Rabattjord används till sommarblommor bör extra gödsel tillföras.

HASSELFORS FRILANDSJORD passar till perenner, buskar, köksträdgård och odling. Den har hög mullhalt och ger bra etablering. Mullhalt ca 15 vikt%.


HASSELFORS TRÄDGÅRDSJORD MULTI (Göteborg) passar perenner, buskar och köksträdgård. Den har en högre mullhalt än E-jorden. För köksträdgård kan 300 mm substratdjup räcka. Mullhalt ca 15 vikt%.

HASSELFORS TRÄDGÅRDSJORD E passar till perenner, buskar och träd när man vill skapa "normala" fuktförhållanden i bädden. Mullhalt 7-9 vikt%.

HASSELFORS MINERALJORD används för att skapa en komplett växtbädd på platser där en fungerande mineraljord saknas. Mineraljorden fungerar som ett kapillärbrytande skikt och läggs i botten av jordbädden för att skapa en fungerande vattentransport.

hasselforsgarden.se/landscaping

SKALA 1:20

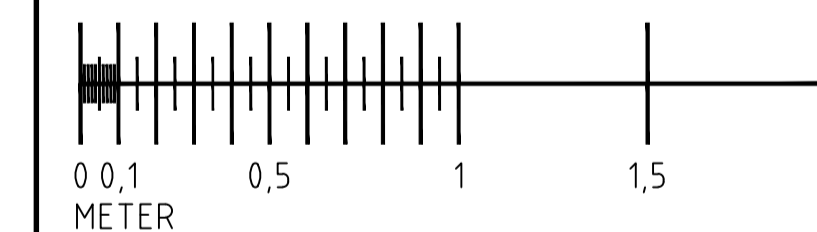

HASSELFORS
GARDEN



TYPRITNING	RITAD/KONSTR AV L. T. BLOCK
DATUM 2020-09-01	GODKÄND AV K. BÖRJESSON

VÄXTBÄDD, SEKTIONER
PERENN, ODLING, SOMMARBLOM

SKALA 1:20	FORMAT A1	RITINGSNR HFPOS001
---------------	--------------	-----------------------