


REGNBÄDD - GENOMSLÄPPLIG
 PRINCIPSEKTION SKALA 1:20/A1. Alla mått i mm
 Pilarna visar vattnets väg

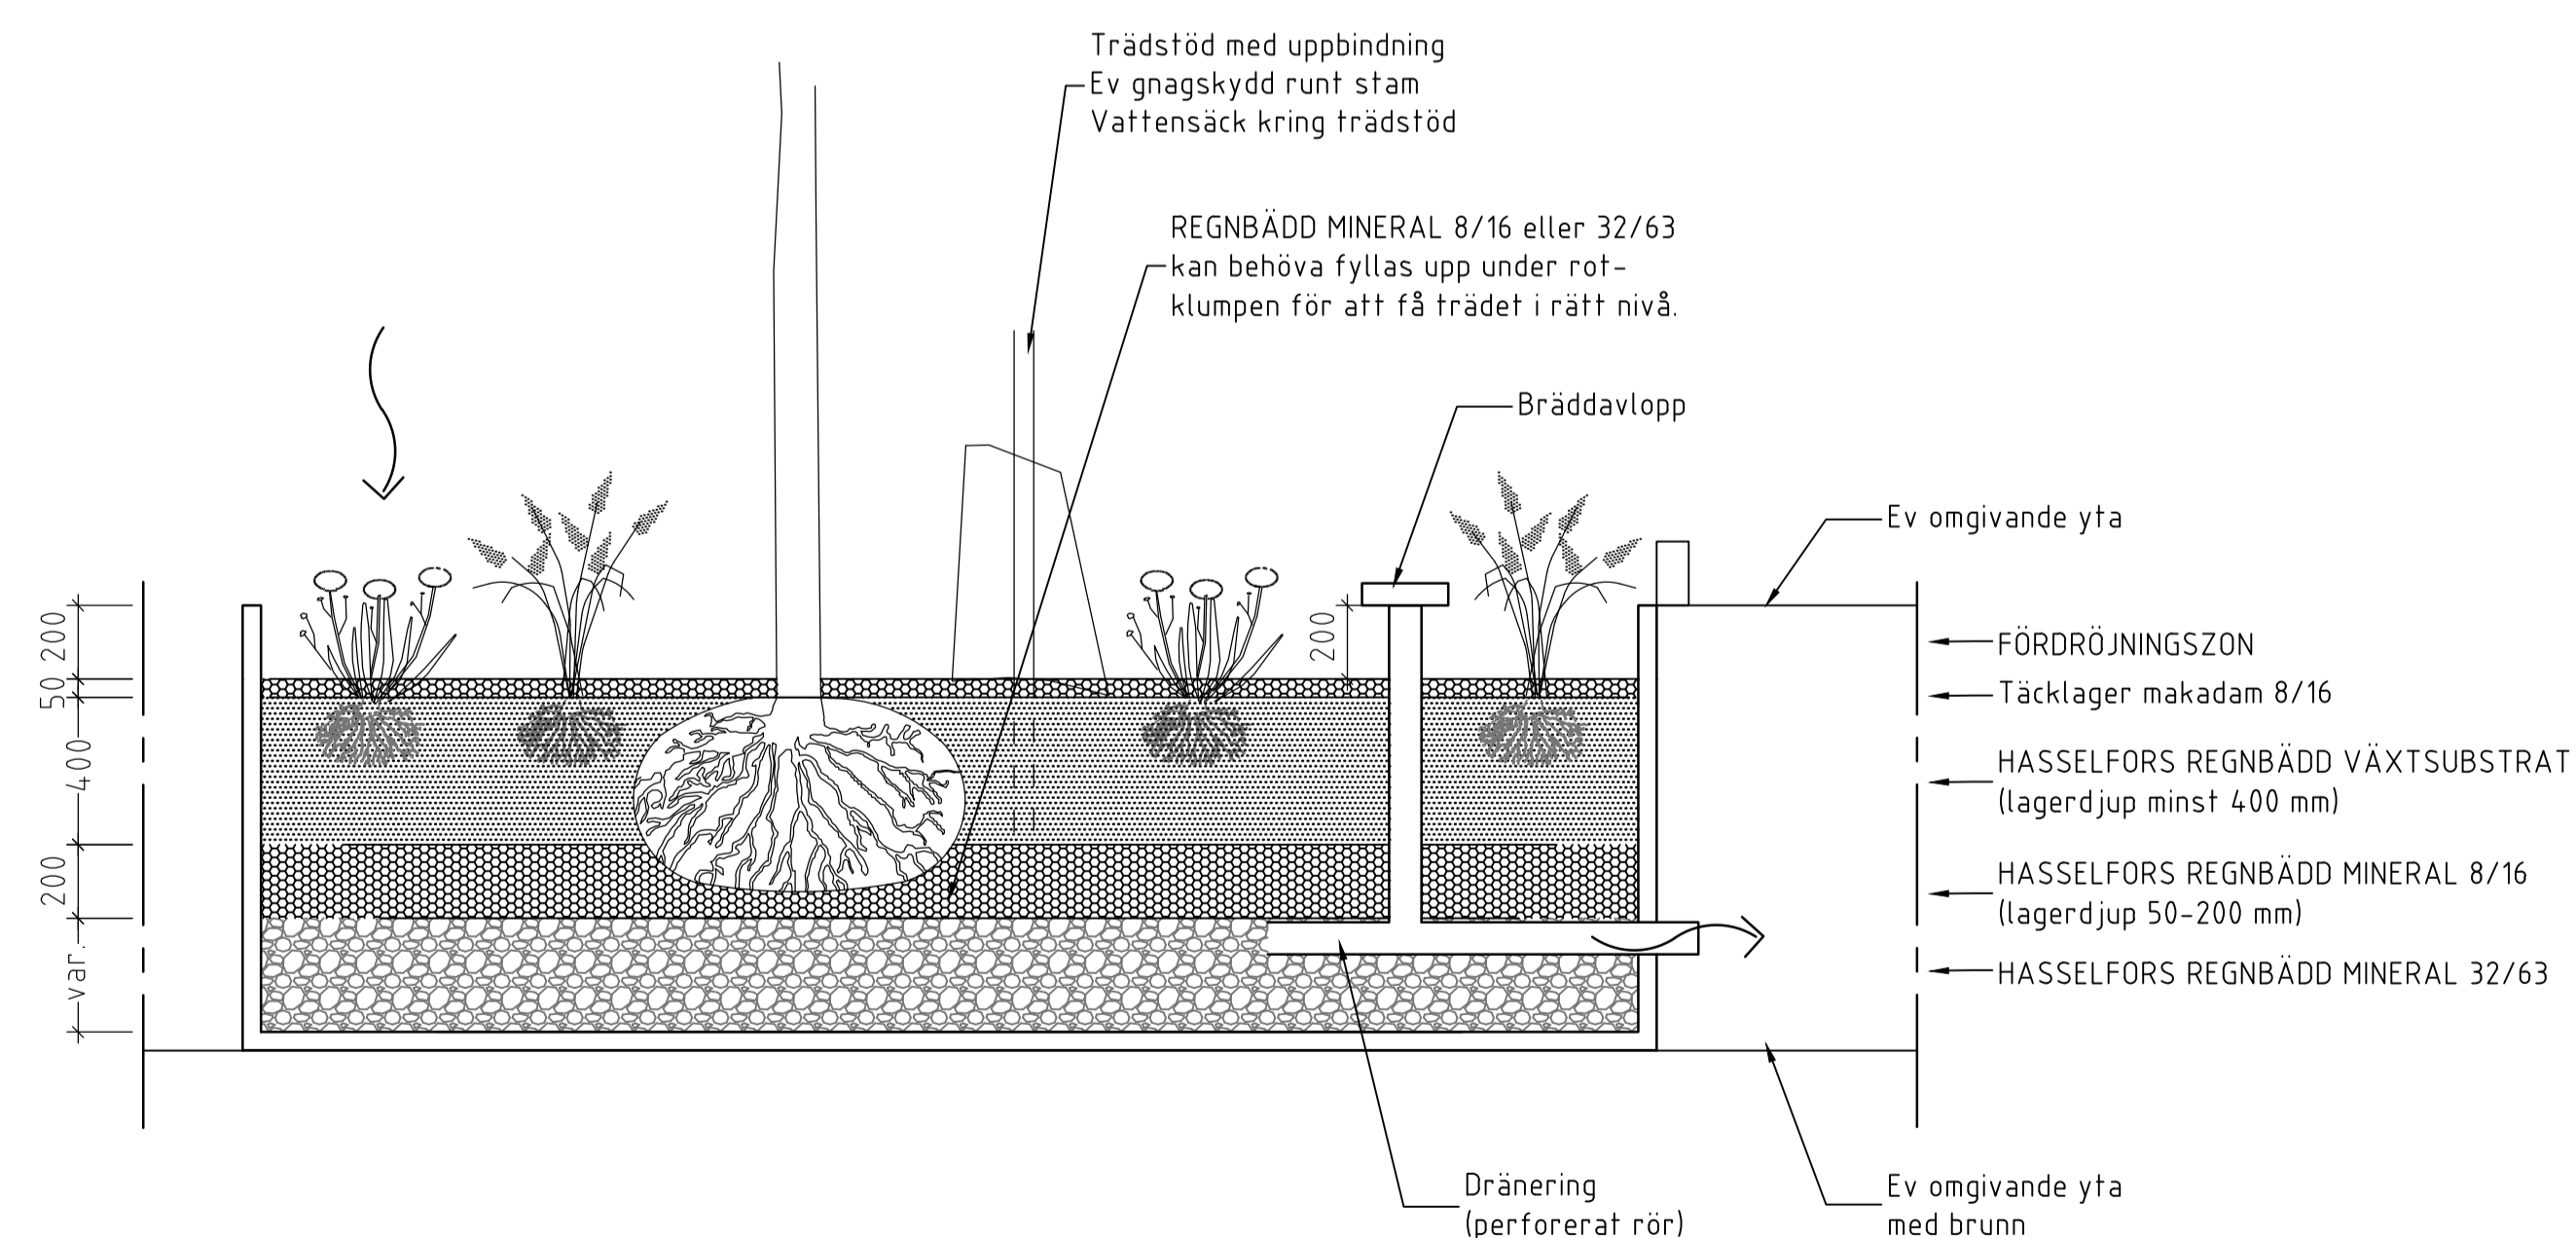

REGNBÄDD - TÄT
 PRINCIPSEKTION SKALA 1:20/A1. Alla mått i mm
 Pilarna visar vattnets väg

ANVISNINGAR:

De allra flesta växter ska planteras på samma djup som i plantskolan. Efter plantering ska växtbädden genomvattnas.

Välj växter som tål långvarig torka och kortvariga översvämningar.

Undvik att sätta lök, eftersom den kan ruttna. Undvik att så frö, eftersom de kan spolas bort.

Om ängs- eller gräsyta önskas, välj färdiga mattor.

Täcklager anläggs efter plantering, men undviks helt vid ängs- och gräsvegetation.

Regnbäddens yta bör vara horisontell längsledes för att undvika stående vatten.

Bräddavlopp och dräneringsrör:
 Om genomsläpplig regnbädd är placerad i ett gatuum, kan det vara mer lämpligt att placera bräddavloppet på utsidan av bädden. Består inloppet främst av en punkt, så som ett stuprör, även till den tätta bädden, bör bräddavloppet placeras nära inloppet även här. Dräneringsrör ska finnas i det understa lagret. Ledningsbädd tillkommer, visas ej i ritning.


HASSELFORS REGNBÄDD MINERAL 32/63 och 8/16 kan hålla mycket vatten och innehåller bland annat gödselst biokol, för filtrering av vattnet och för att minska risken för näringsläckage.

HASSELFORS REGNBÄDD VÄXTJORD innehåller bland annat biokol och kompost, för att ge växterna optimala förutsättningar. Substratet infiltrerar sakta.

Se Edges BGG-system, för anläggning av regnbädd på öppet förstärkningslager: bluegreengray.edges.se

hasselforsgarden.se/landscaping

SKALA 1:20

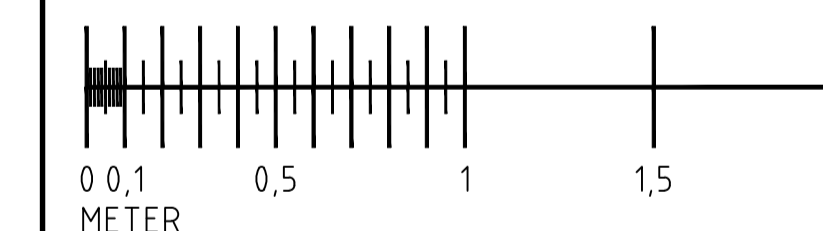

TYPRITNING	RITAD/KONSTR AV L T BLOCK
DATUM 2020-09-01	GODKÄND AV K BÖRJESSON

VÄXTBÄDD, SEKTIONER
 REGNBÄDDAR

SKALA 1:20	FORMAT A1	RITNINGSNR HFRGN001
---------------	--------------	------------------------