



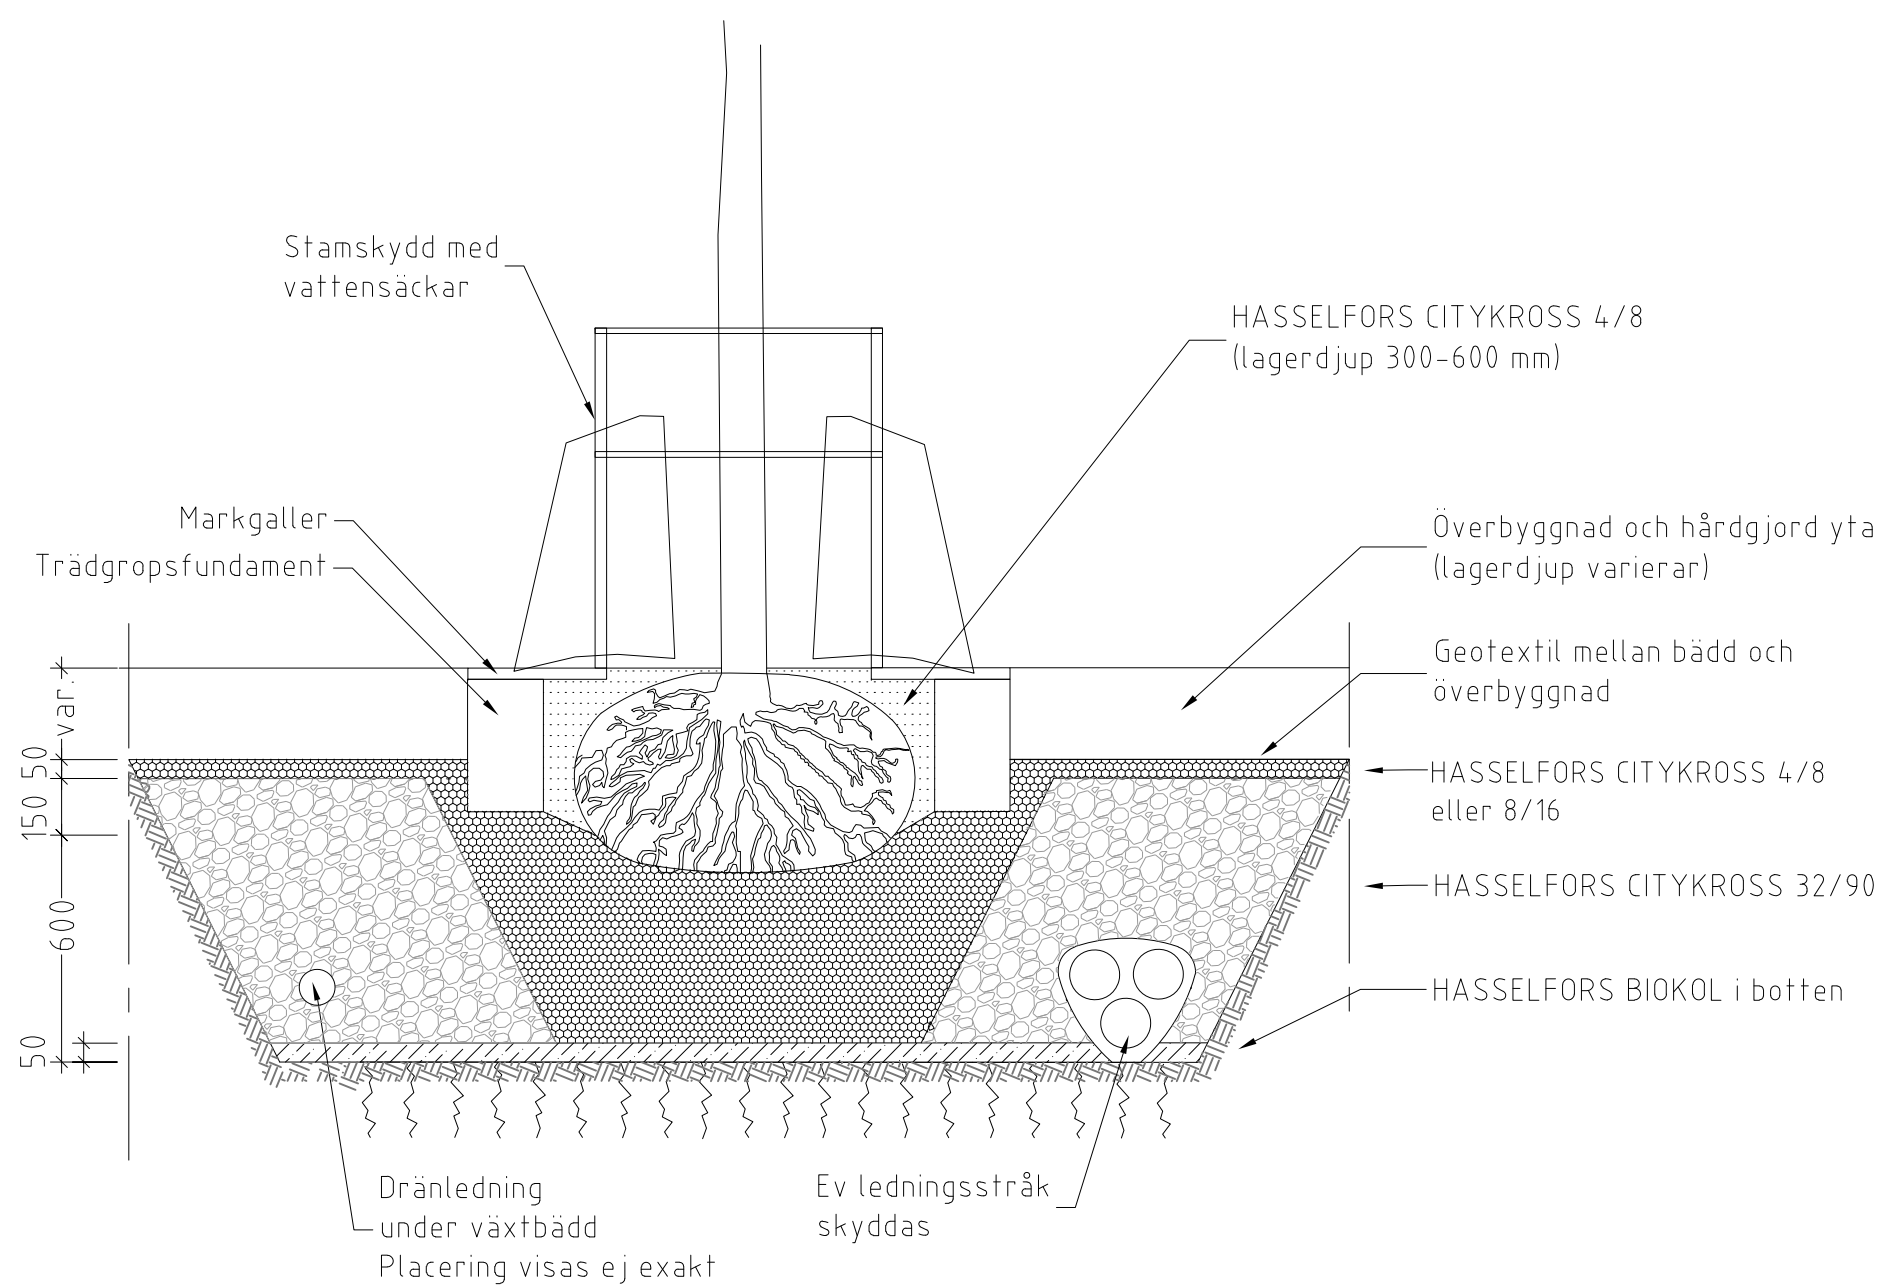

KOLMAKADAM, TRÄD I HÅRDGJORD YTA
PRINCIPSEKTION SKALA 1:20/A1. Alla mått i mm
Uppbyggnad baserad på "Växtbäddar i Stockholms stad - En handbok 2017"
men med genomgående kolmakadam.

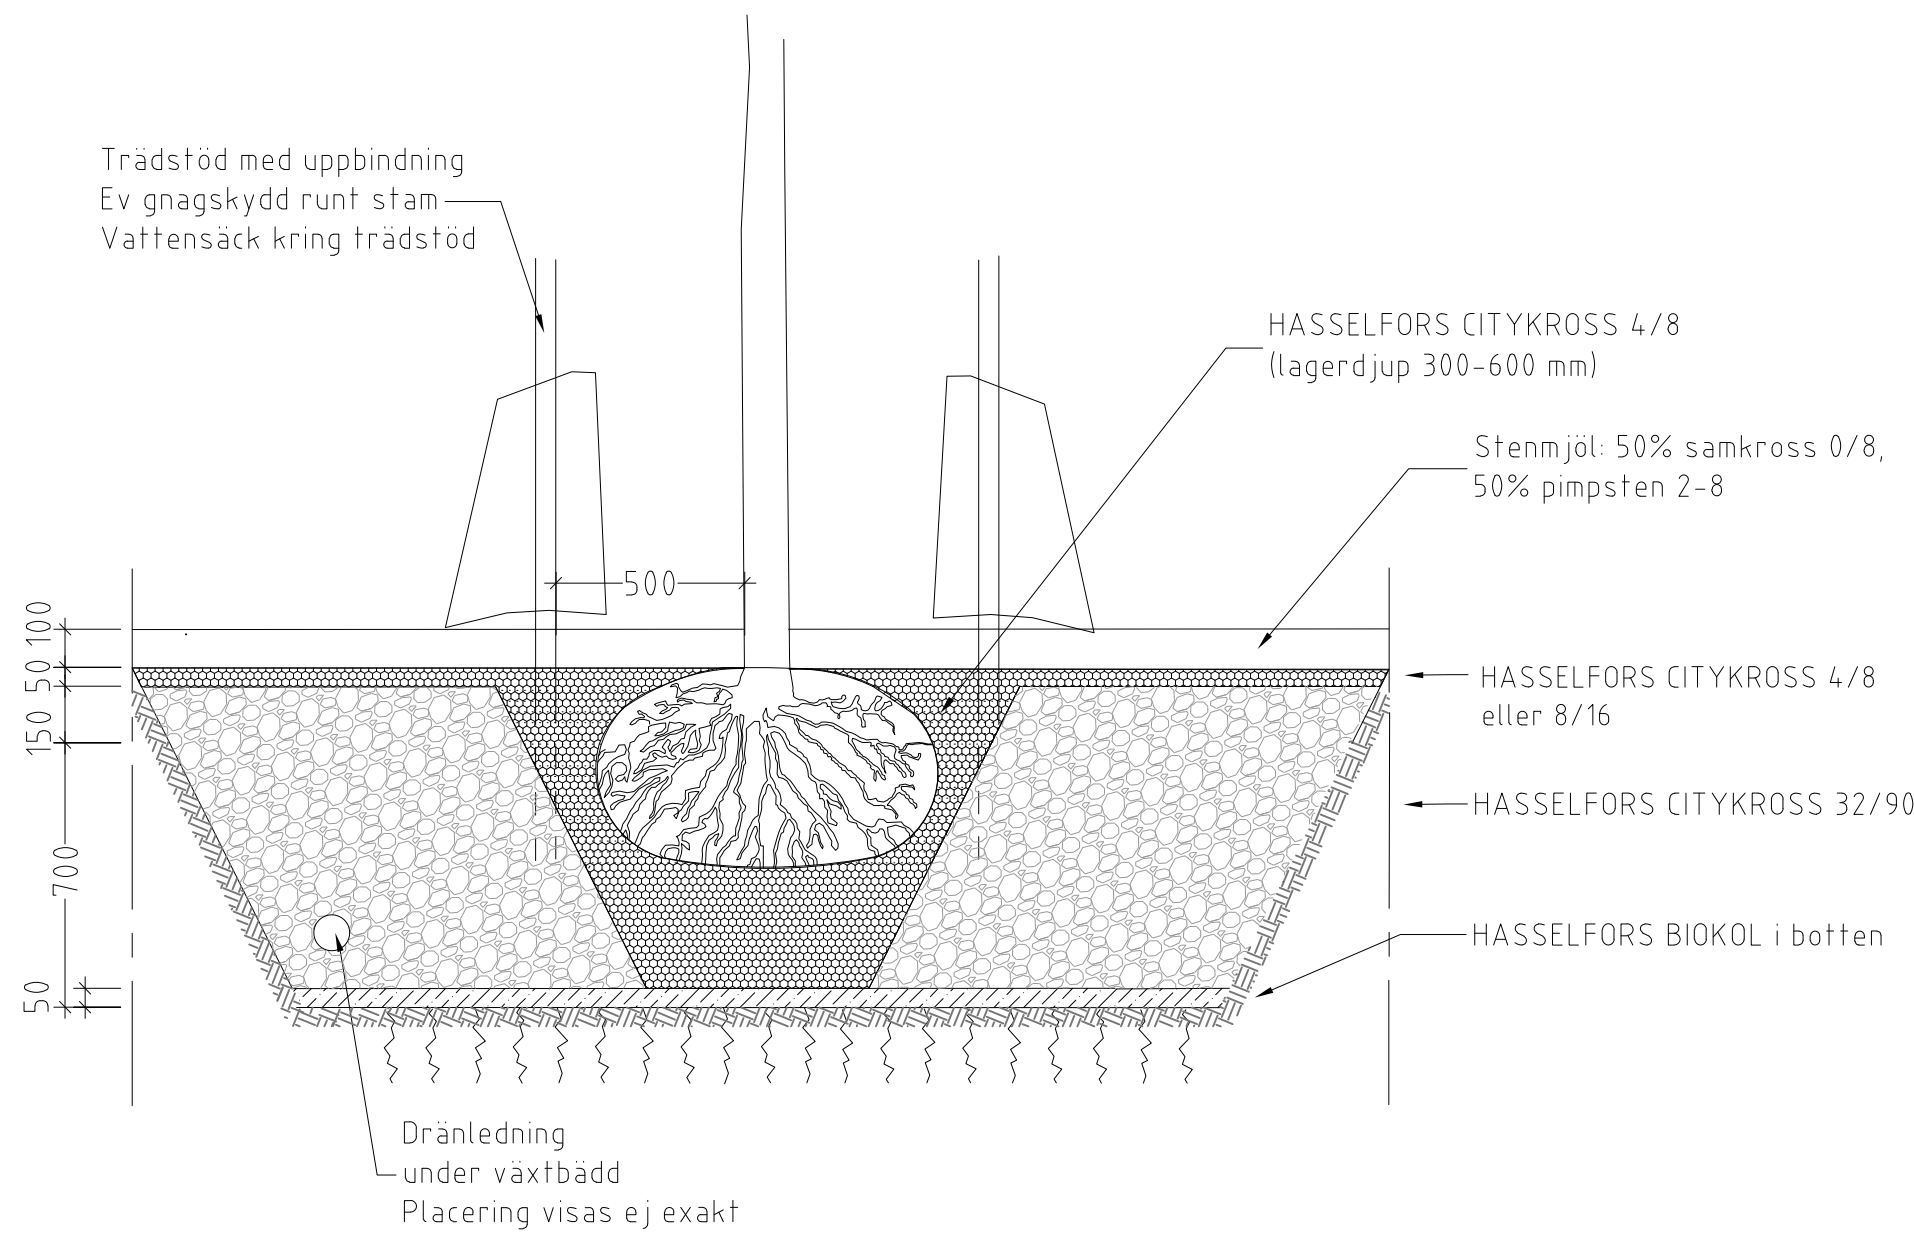

KOLMAKADAM, TRÄD I STENMJÖLSYTA
PRINCIPSEKTION SKALA 1:20/A1. Alla mått i mm
Uppbyggnad baserad på "Växtbäddar i Stockholms stad - En handbok 2017"
men med genomgående kolmakadam.

ANVISNINGAR:

De allra flesta växter ska planteras på samma djup som i plantskolan.

Terrass ska normalt inte luckras vid användning av kolmakadam. Terrass kan behöva tätas om marken är genomsläpplig. Tätning av terrass kan göras med ex. 0/16. Lagertjocklek 100 mm.

Om dränering behövs ska den ligga 100-200 mm ovan terrass.

Vid anläggande av växtsubstrat med makadam eller pimpsten som innehåller kompost och biokol ska vattning ske i samband vid utförande och plantering.

Förenklat steg för steg:

Lägg ut ett lager BOKOL i botten. Biokolet har förmåga att binda laddade partiklar till sin yta och kan fungera som filter.


Hasselfors Garden CITYKROSS 32/90
Lägg ut på redan utlagd biokol och komprimera. Upprepa utläggningen och komprimeringen tills lagerdjup nåtts.

Hasselfors Garden CITYKROSS 8/16
Lägg ut och komprimera, tills lagerdjup nåtts. Viktigt att använda 8/16 som ett avskiljande lager mellan de grövre och de finare fraktionerna.

Hasselfors Garden CITYKROSS 4/8
Lägg Citykross 4/8 under rotklumpen, sätt ner trädet. Om trädet behöver hamna högre upp, justera med 4/8.

Fyll upp runt rotklumpen med CITYKROSS 4/8

hasselforsgarden.se/landscaping

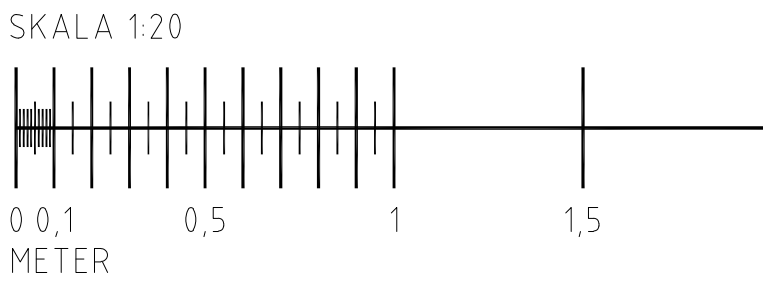

		
TYPITNING		
RITAD/KONSTR AV L T BLOCK		
DATUM 2020-09-01		
GODKÄND AV K BORJESSON		
VÄXTBÄDD, SEKTIONER KOLMAKADAM, OLIKA UPPBYGGNAD, del 1		
SKALA 1:20	FORMAT A1	RITNINGSNR HFKOL001