



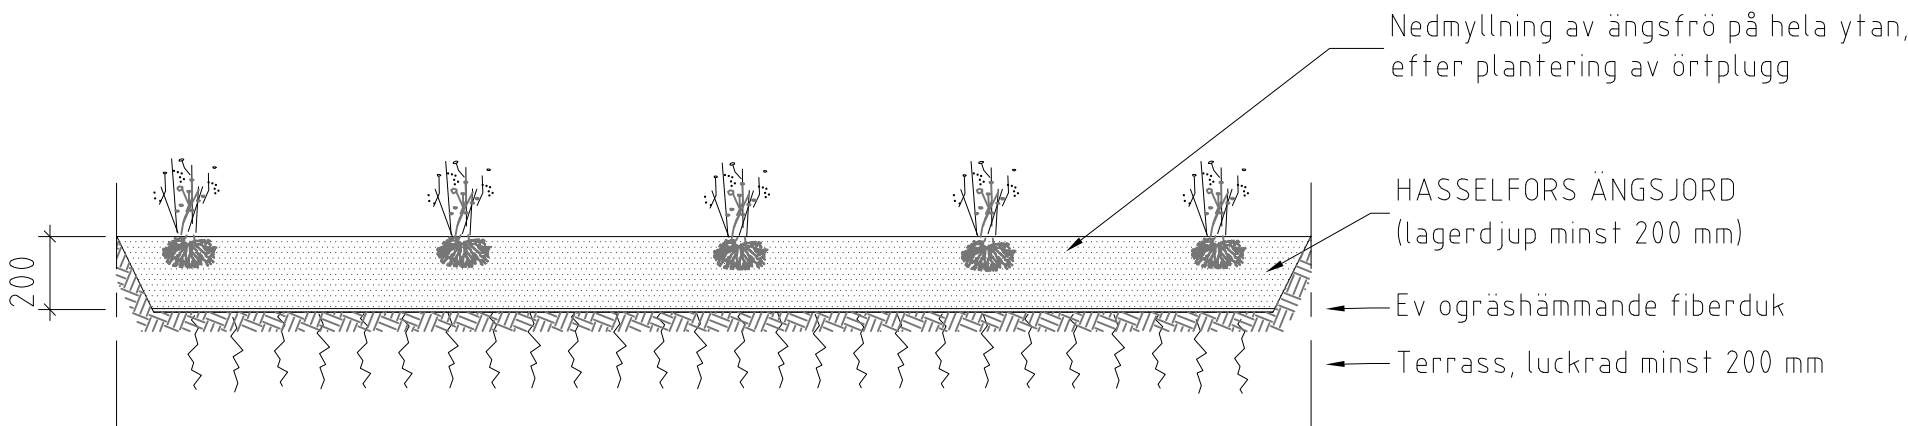

ÄNG: FRÖ OCH ÖRTPLUGG

PRINCIPSEKTION SKALA 1:20/A1. Alla mått i mm
Avstånd mellan plugg ej exakt

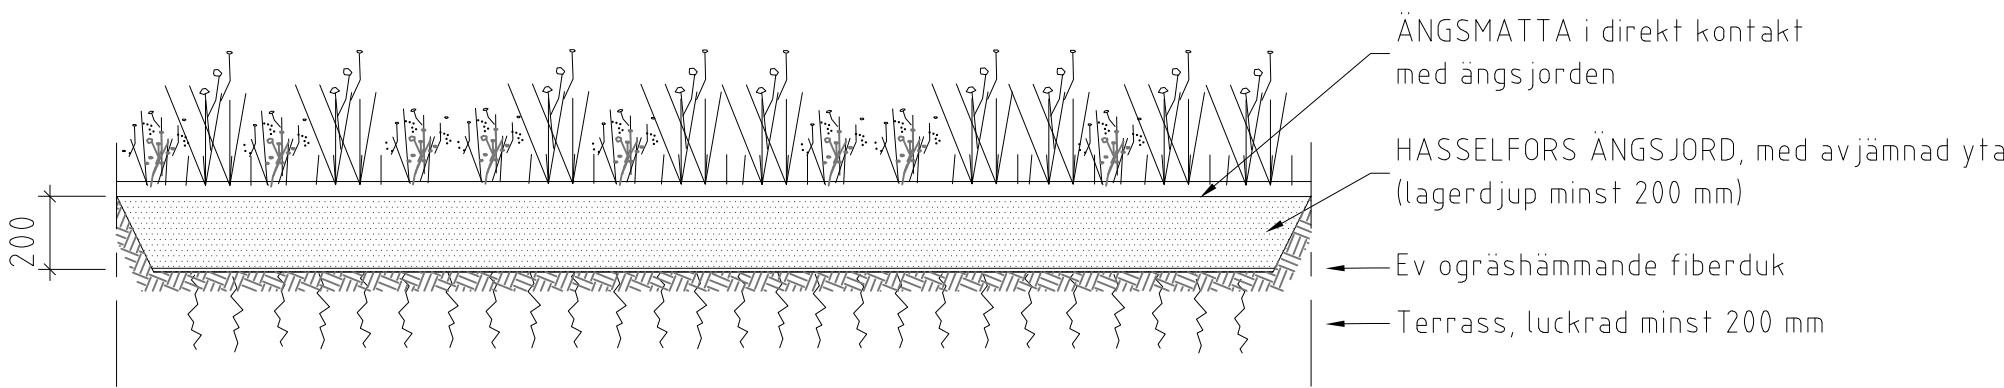

ÄNG: FÄRDIG MATTA

PRINCIPSEKTION SKALA 1:20/A1. Alla mått i mm

ANVISNINGAR:

Frö i kombination med pluggplanter: Pluggplanter planteras innan marken sås. Frö sås tidig vår eller i augusti-september, för en så bra etablering som möjligt. Frön myllas ner en liten bit i fuktig jord.


Färdig matta: Kan anläggas under vår eller tidig höst. Jämnar till underlaget och se till att ängsmattan får ordentlig jordkontakt.

Vattna direkt efter plantering och håll badden fuktig de 3-4 första veckorna. Det finns olika typer av ängsblandningar och ängstyp väljs efter ståndort.

Om terrassen innehåller fleråriga rotgräs, kan en ogräshämmande, termiskt behandlad fiberduk läggas på terrassen innan ängsjorden läggs ut. Fiberdukens skarvar ska då överlappa varandra.

Hasselfors Gardens ÄNGSJORD är en mager och sandig jordblandning, med god genomsläpplighet, anpassad till ängsplanteringar.

hasselforsgarden.se/landscaping

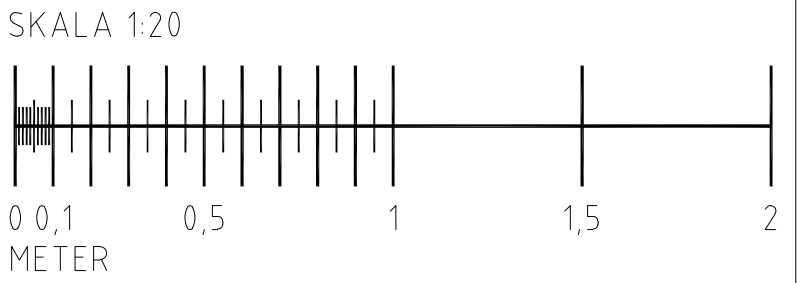

 HASSELFORS GARDEN		
TYPRITNING		RITAD/KONSTR. AV L. T. BLOCK
DATUM 2020-09-01	GODKÄND AV K. BJÖRJESSON	
VÄXTBÄDD, SEKTIONER ÄNGSYTOR		
SKALA 1:20	FORMAT A1	RITNINGSNR HFANG001