



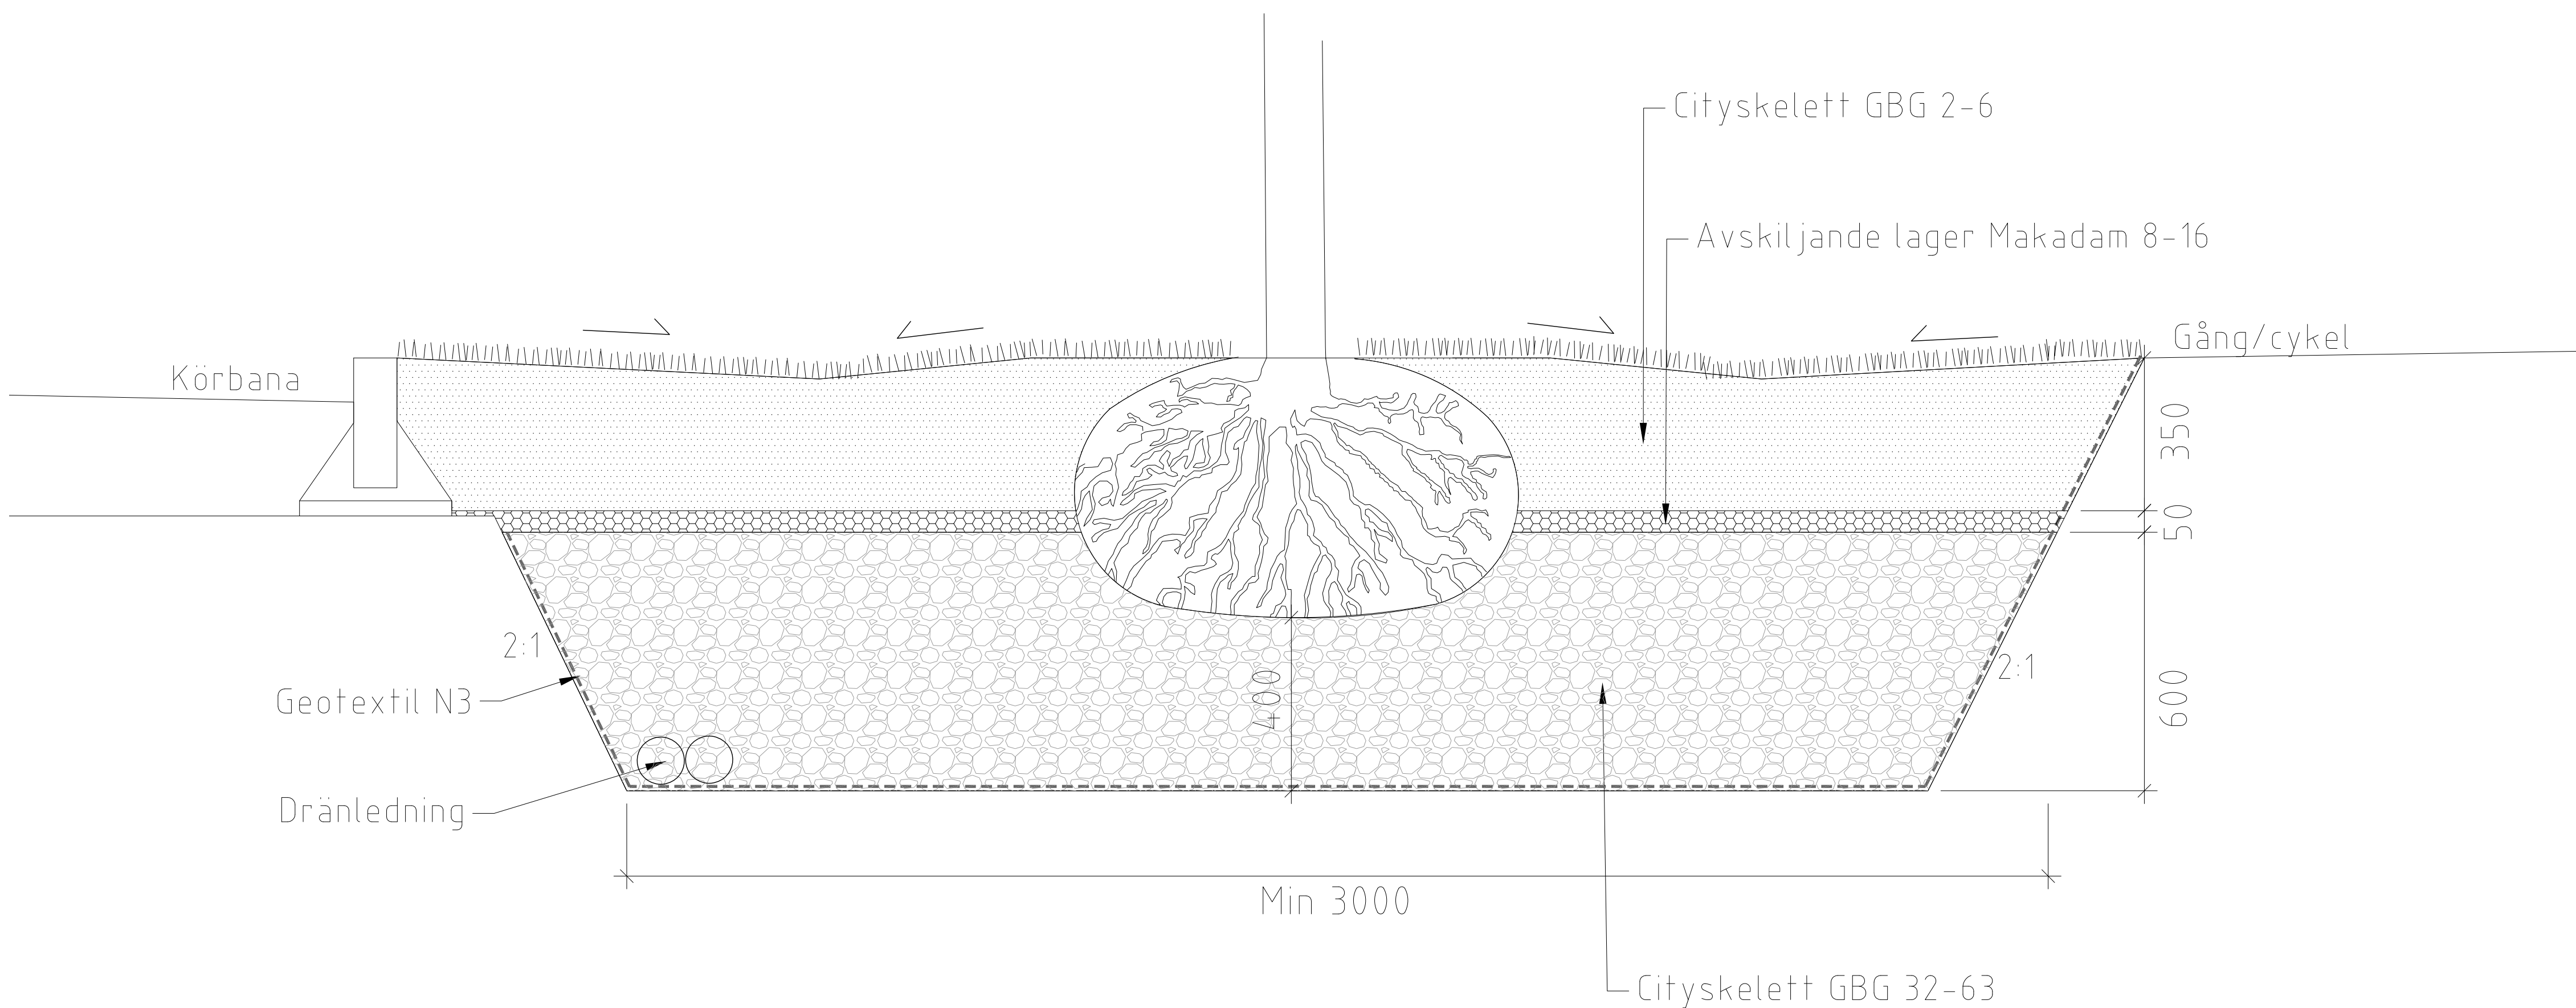

SEKTION: TRÄD I VEGETATIONSYTA, HANTERING AV DAGVATTEN
CITYSKELETT GBG

PRINCIPSEKTION SKALA 1:20/A1. Mått anges i mm.
Uppbyggnad baserad på Teknisk handbok i Göteborgs stad

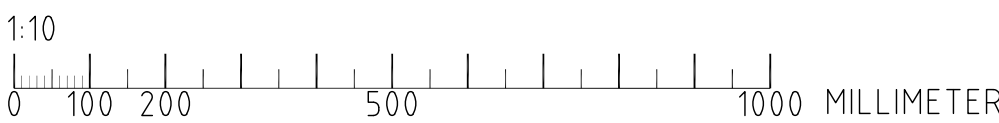

ANVISNINGAR:
Skelettjorden levereras
färdigblandad

Ingen markduk ska användas mellan
substratlagren.

Dagvatten ska ledas till växtbädden.

Vidare om tekniska detaljer och
instruktioner, följ anvisningar hos
respektive stads tekniska handbok
för utformande av växtbäddar.

INNEHÅLL Cityskelett GBG 2-6:
(standardutförande)
xmakadam 2/6 mm
xbiokol 5%
xpimpsten 5%
xkompost 5%

Cityskelett innehåller inte gödsel.

TEKNISKA EGENSKAPER:
Infiltrationshastighet - mycket hög

Porositet 45-50%

INNEHÅLL Cityskelett GBG 32-63:
(standardutförande)
xmakadam 32/63 mm
xbiokol 5%
xpimpsten 5%
xkompost 5%

Cityskelett innehåller inte tillsatt
gödsel.

TEKNISKA EGENSKAPER:
Infiltrationshastighet - mycket hög

Porositet 40-45%

SKÖTSEL:
Etableringsbevattning ska skötas
noggrant.
eventuell gödsling kan tillsättas
tillsammans med bevattning.

BET	ANT	ÄNDRINGEN AVSER	SIGN	DATUM					
 HASSELFORS GARDEN									
MÄLARKLANDSKAP Slottsgatan 21, 722 11 Västerås • Tel 021 10 17 50 • www.malark.se									
UPPDRAG NR 22-XX	RITAD AV EB	HANDLÄGGARE EB							
DATUM 2022-XX-XX	ANSVARIG AN								
TYPRITNING TRÄD I VEGETATIONSYTA									
DETALJ									
SKALA A1 1:10 A3 1:20	NUMMER XX-XX-XX	BET							