



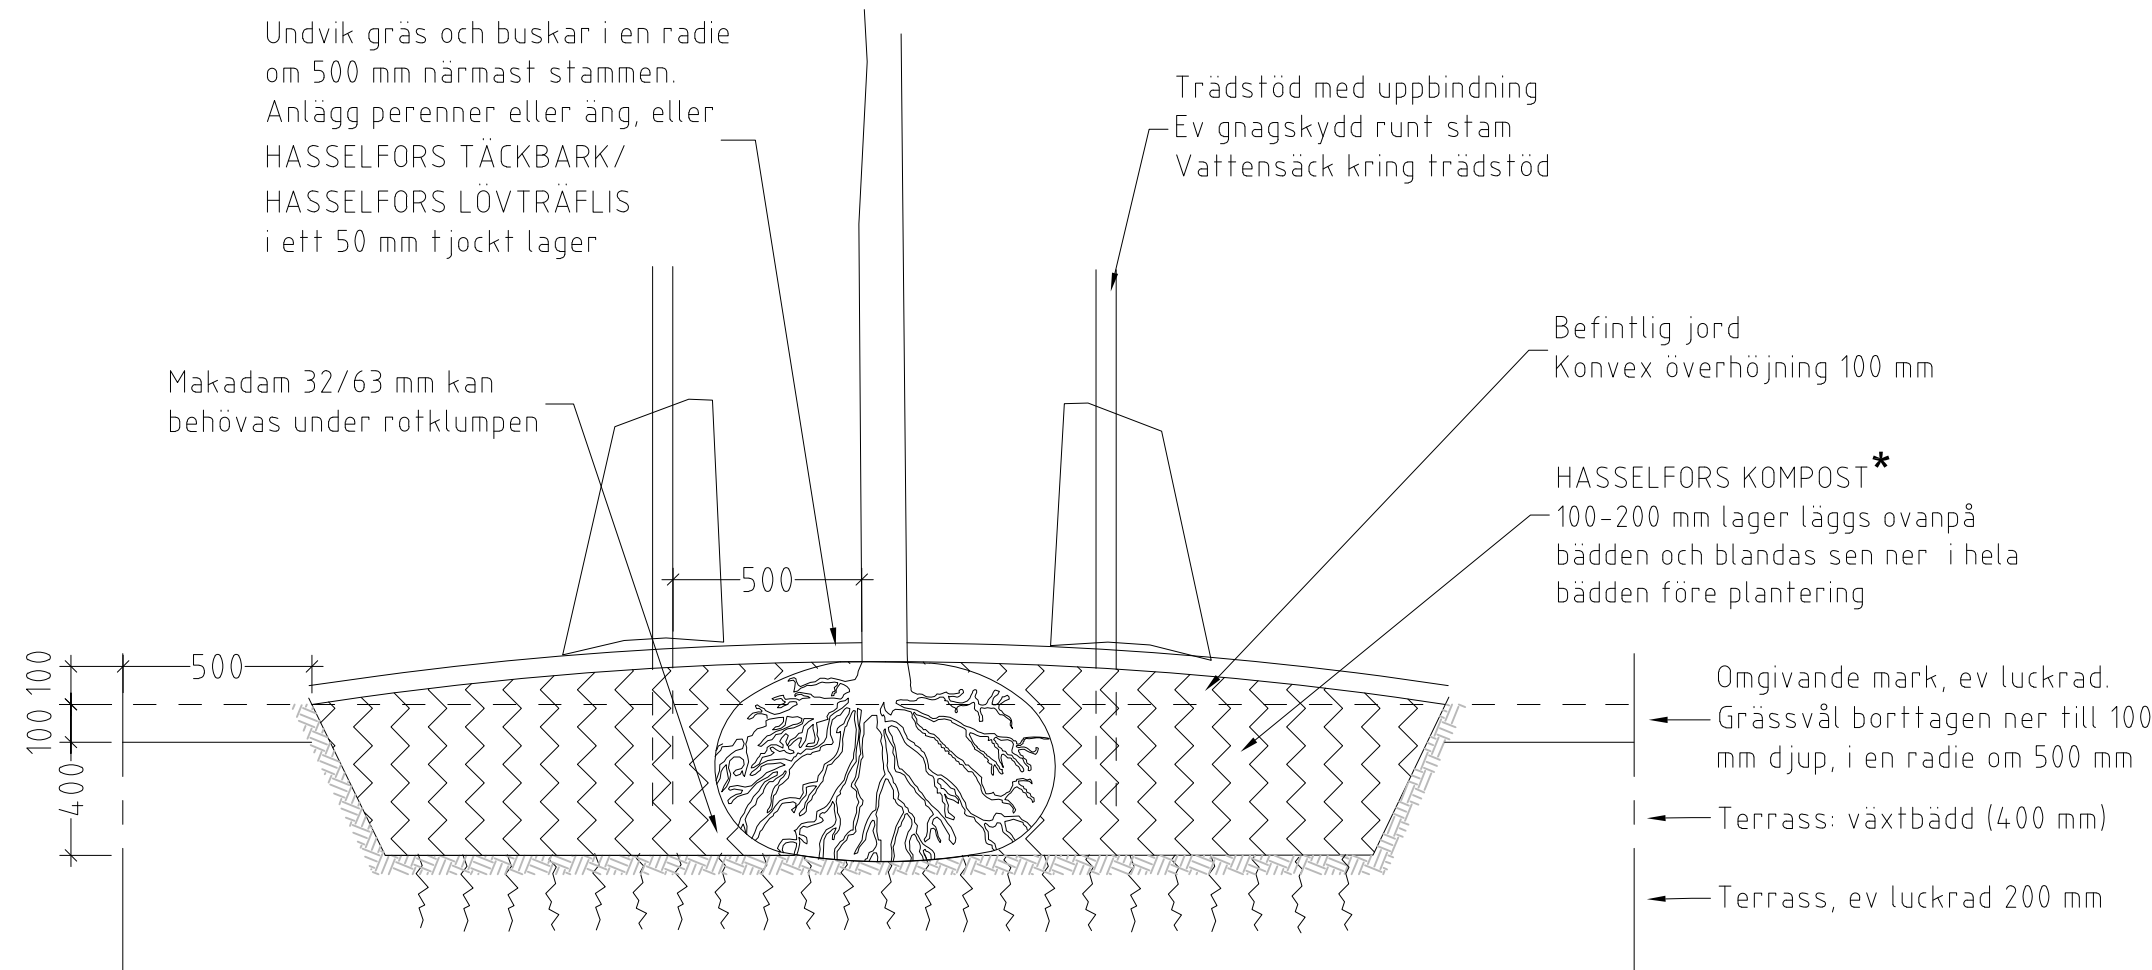

TRÄD: VÄXTBÄDD TYP 3 MED JORDFÖRBÄTTRING
ICKE LERIGA FÖRHÅLLANDEN
PRINCIPSEKTION SKALA 1:20/A1. Alla mått i mm
Uppbyggnad enl. AMA DCL.121 och DCL.412

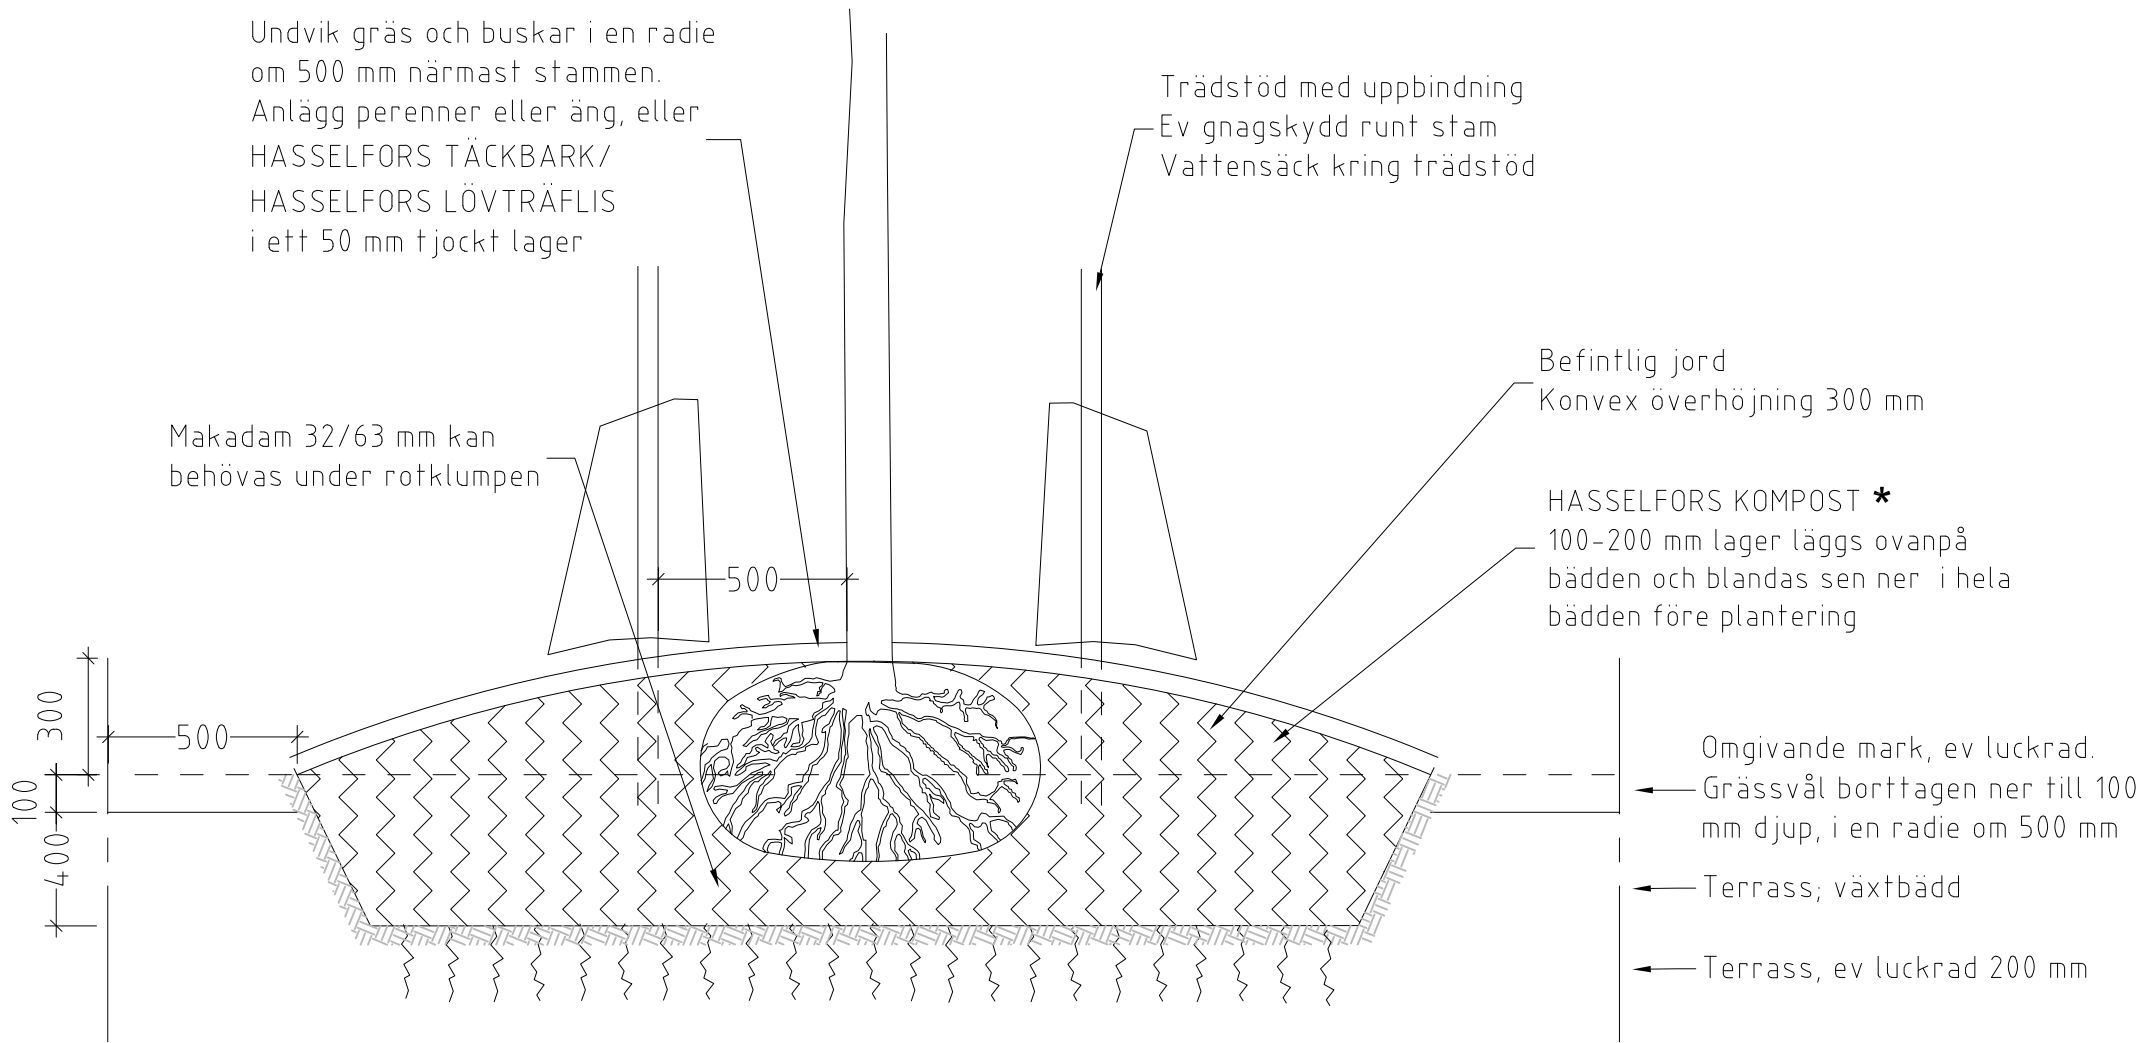

TRÄD: VÄXTBÄDD TYP 3 MED JORDFÖRBÄTTRING
LERIGA FÖRHÅLLANDEN
PRINCIPSEKTION SKALA 1:20/A1. Alla mått i mm
Uppbyggnad enl. AMA DCL.121 och DCL.412

ANVISNINGAR:

15–30m³ substrat/träd substrat/träd. För sammanhängande växtbäddar kan volymen minskas något. De allra flesta växter ska planteras på samma djup som i plantskolan. Varken terrass eller påfört växtsubstrat, får kompakteras. Efter plantering ska växtbädden genomvattnas.

Säkerställ att hela växtbädden är tillräckligt dränerad och fri från avvikande eller täta skikt.

Makadam 32/63 mm kan behövas under rotklumpen vid hög grundvattenyta på ler- och siltjordar för att bryta kapillär stigning av vatten.

Det kan finnas både rötter och frön i den befintliga jorden. Ogräsbekämpning bör utföras noggrant närmast träden under etableringen.

Hasselfors Garden KOMPOST är gjord av organiskt material, till största delen trädgårdsavfall. Komposten ökar biologisk aktivitet i marken och underlättar växternas etablering. Inblandning av kompost ger en mer porös och lättarbetad jord samt förbättrar jordens vatten- och näringshållande förmåga.

HASSELFORS R-DRESS tillför näring och mull och ger en lättskött jordyta. R-Dress har extra tillskott av järn och innehåller ingrediensen Rotkraft som stimulerar rotbildningen. Bäst effekt ger dressning tidigt på våren.

HASSELFORS RABATTJORD är en lucker mulljord är en lucker mulljord som innehåller mycket organiskt material för bästa porositet och näringshållande förmåga. Rabbatjorden innehåller även sand som underlättar återfuktningen av jorden efter en torr period.


* Alternativ till kompost:

HASSELFORS R-DRESS
50–100 mm lager läggs ovanpå bädden.

eller

HASSELFORS RABATTJORD
200 mm lager läggs ovanpå bädden och blandas sen ner i hela bädden före plantering.

hasselforsgarden.se/landscaping

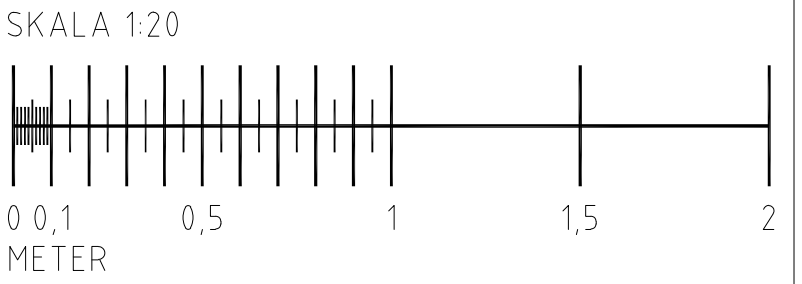

		
TYP 3		
JORDFÖRBÄTTRING		
ENL. AMA 20		
SKALA	FORMAT	RITNINGSNR
1:20	A1	HFAMA003